


PREFEITURA MUNICIPAL DE NITERÓI
SECRETARIA DE URBANISMO E MOBILIDADE

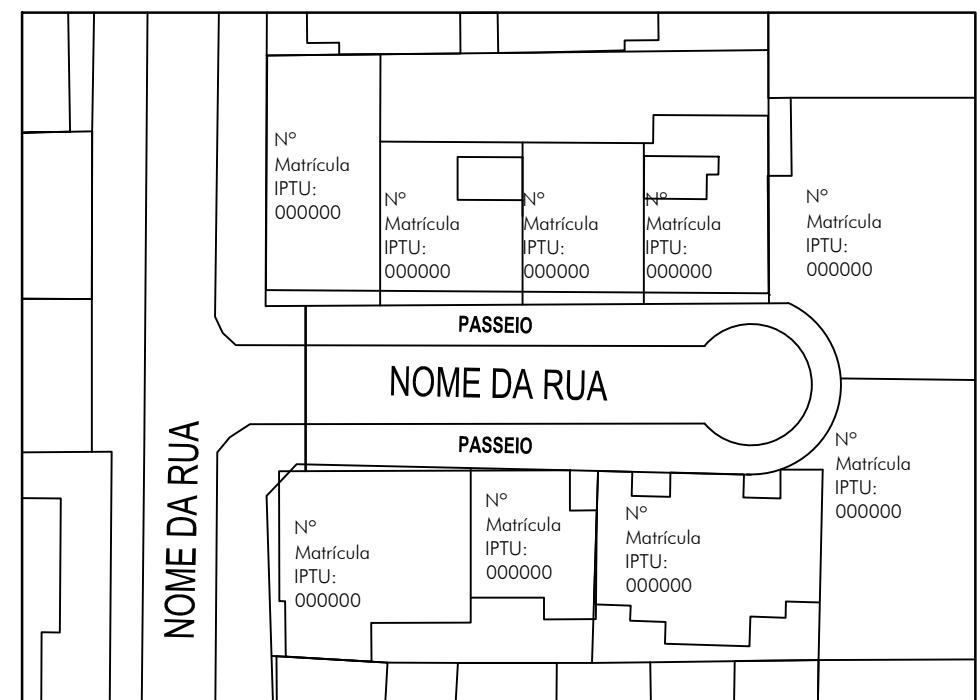


01 SITUAÇÃO

ESCALA 1:1000




03 LOCALIZAÇÃO

ESCALA 1: SEM ESCALA

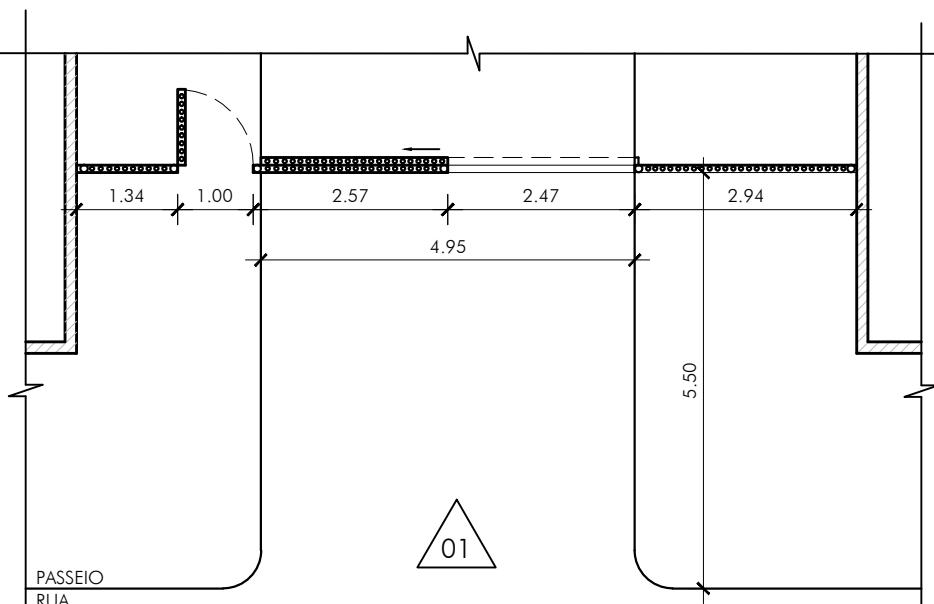

02 PLANTA BAIXA
ESCALA 1:75

ESCALA 1:75

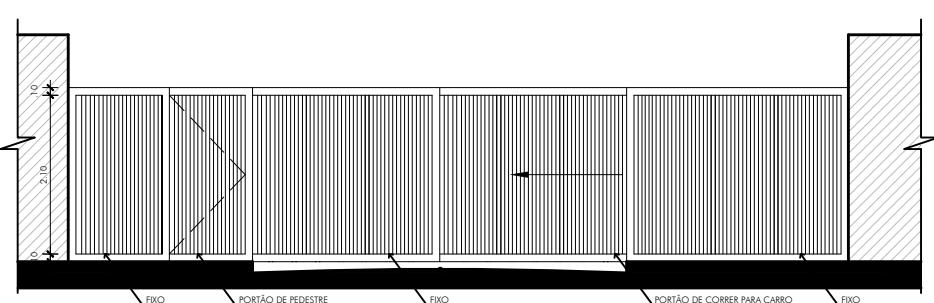

04 VISTA FRONTAL

ESCALA 1:75

MODELO DE PRANCHA PARA INSTALAÇÃO DE PORTAL DE SEGURANÇA TAMANHO A3, PODENDO SER EXTENDIDO (29,7cm por até 130cm)

PROJETO PARA INSTALAÇÃO DE PORTAL DE SEGURANÇA, RUA, N° , BAIRRO, NITERÓI - RIO DE JANEIRO

REQUERENTE
INDICAR NOME POR EXTENSO
INDICAR NÚMERO DO CPF