


01 LOCALIZAÇÃO

ESCALA Sem Escala

QUADRO DE ÁREAS
Loja: 43.06 m ²
Jirau: 16.88 m ²
T.O. (máximo): 39.20%
Nota: O jirau deverá ser executado em material removível

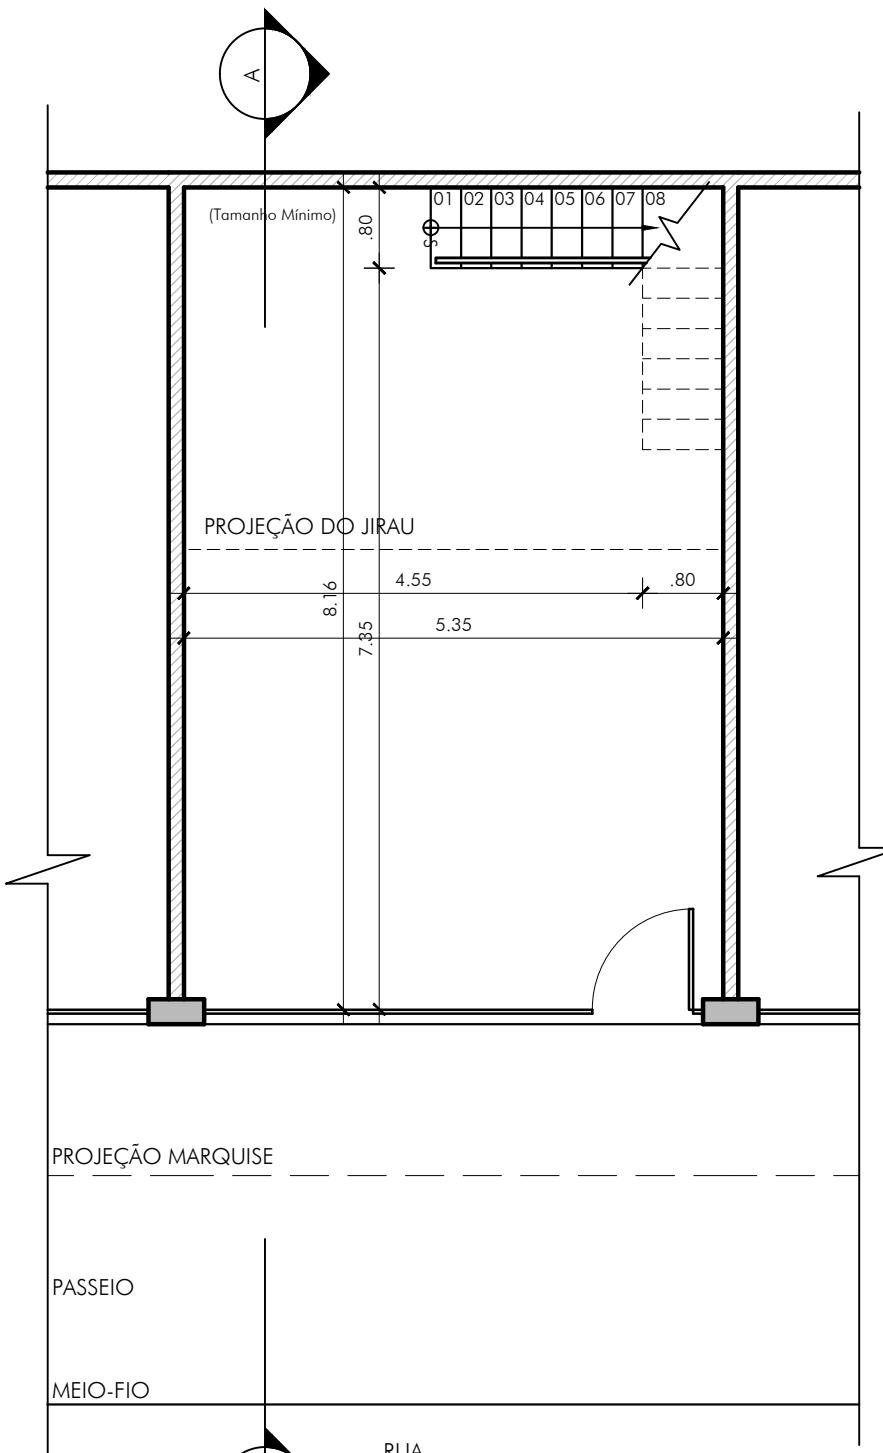


02 PLANTA BAIXA

ESCALA 1:75

OBS.:

- O jirau deverá obedecer os critérios estabelecidos na Instrução Esclarecedora nº 001/2000

Este quadro é apenas para informações adicionais e não deve ser inserido no projeto.

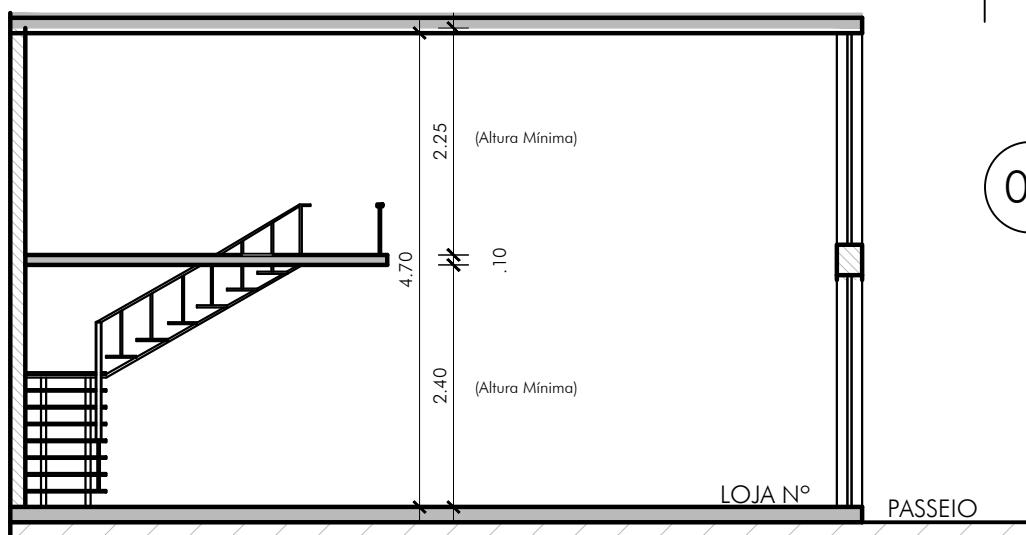

03 CORTE

ESCALA 1:75

ALINHAMENTO DE ACORDO COM O PROJETO
APROVADO NO PROCESSO N°, SOB O BOLETIM
DE ACEITE N°

MODELO DE PRANCHA PARA JIRAU REMOVÍVEL
A3 (29,7cm até 42cm)

PROJETO PARA INSTALAÇÃO OU LEGALIZAÇÃO DE
JIRAU REMOVÍVEL, RUA, N°, LOJA , BAIRRO,
NITERÓI - RIO DE JANEIRO

PROPRIETÁRIO

RESPONSÁVEL TÉCNICO
INDICAR NOME POR EXENSO
INDICAR NÚMERO DO CREA/CAU