


PREFEITURA MUNICIPAL DE NITERÓI


SECRETARIA DE URBANISMO E MOBILIDADE

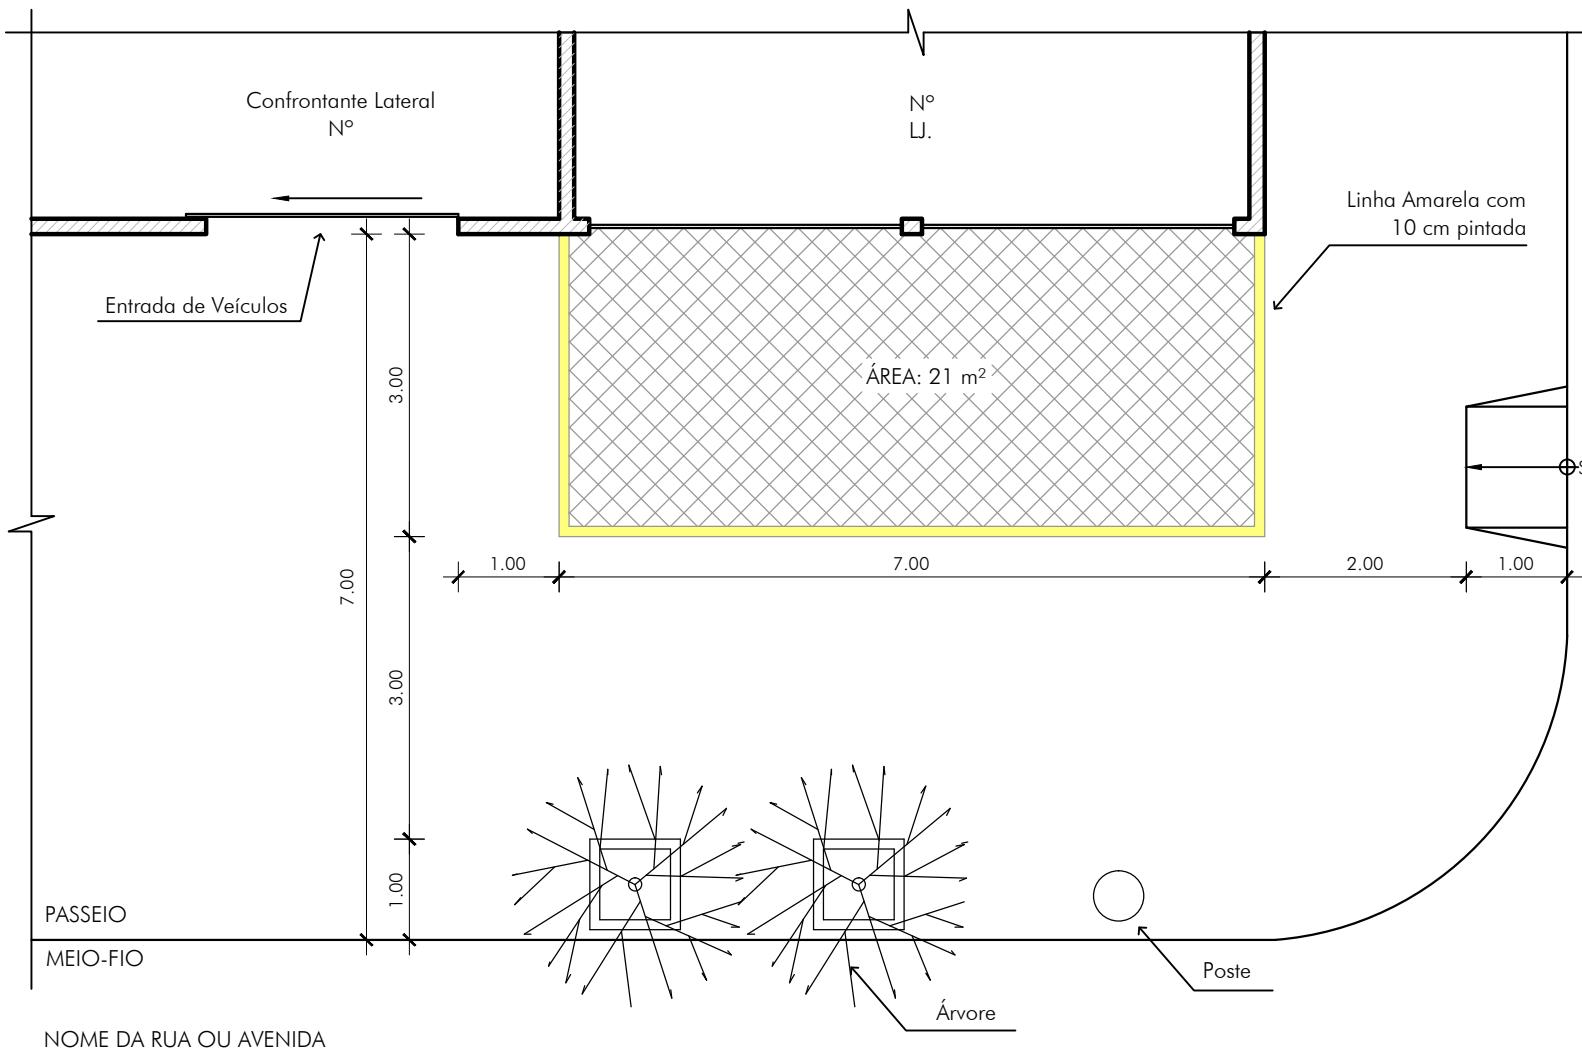

01 PLANTA BAIXA

ESCALA 1:75

QUADRO DE ÁREAS
Módulo: 3.0m X 7.0m = 21.0m <sup>2</sup>

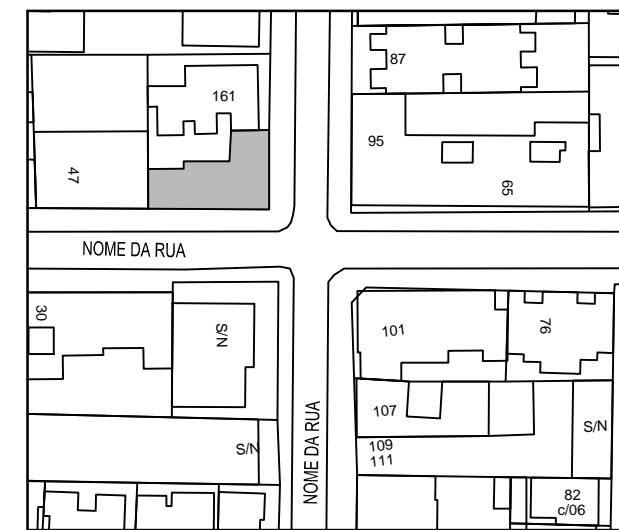

02 Localização

ESCALA Sem escala

MODELO DE PRANCHA PARA MÓDULO  
A3 (29,7cm até 42cm)

PROJETO PARA INSTALAÇÃO OU  
LEGALIZAÇÃO DE MÓDULO,  
RUA, N°, LOJA , BAIRRO,  
NITERÓI - RIO DE JANEIRO

REQUERENTE

INDICAR NOME POR EXENSO  
INDICAR NÚMERO DO CPF