

LEVANTAMENTO COM COTAS DO
EQUIPAMENTO URBANO E DA
VEGETAÇÃO DO CONFRONTANTE
NO MÍNIMO DE 3,00m DA
TESTADA

PREFEITURA MUNICIPAL DE NITERÓI

SECRETARIA DE URBANISMO E MOBILIDADE

INDICADORES URBANOS		USO EXCLUSIVO DA SMU	
ZONEAMENTO:		PROTOCOLO / PROCESSO NÂ	
FRAE I O URBANA:			
ALINHAMENTO(S):			
AFASTAMENTO(S):		DATA:	/ /
PASSEIO(S):			
RECUO(S):			
TIPO DE VIA(S):		VISTO	
TIPO DE USO / EDIFICAL O:			
TRANSFORMAL O DE USO?		☐ SIM	☐ N/ O
1 - CRVORES NO PASSEIO?		☐ SIM	☐ N/ O
2 - EQUIPAMENTOS PÚBLICOS NO PASSEIO? (INDICAR EM PLANTA)		☐ SIM	☐ N/ O
3 - ESCADA NO PASSEIO?		☐ SIM	☐ N/ O
PROCESSO DE REFERENCIA:			

TERMO DE COMPROMISSO:

NESTA DATA RETIRO Cd'PIA COM VISTO E ME
COMPROMETO A EXECUTAR A OBRA DE ACORDO COM O
PROJETO VISTADO.

TÍTULO: PROJETO PARA EXCUSAÇÃO DE CALÇADA ACESSO/EL SITO A NOME DA RUA, NUMERO - BAIRRO, NITERÓI - RJ


PROPRIETÁRIO

AUTOR DO PROJETO - CREA / CAU


RESPONSÁVEL PELA EXECUÇÃO DA CALÉADA - CREA/CAU

ASSINATURA DO
PROPRIETÁRIO,
AUTOR DO PROJETO E
RESPONSÁVEL PELA
EXECUÇÃO DA
CALDEADA

18cm

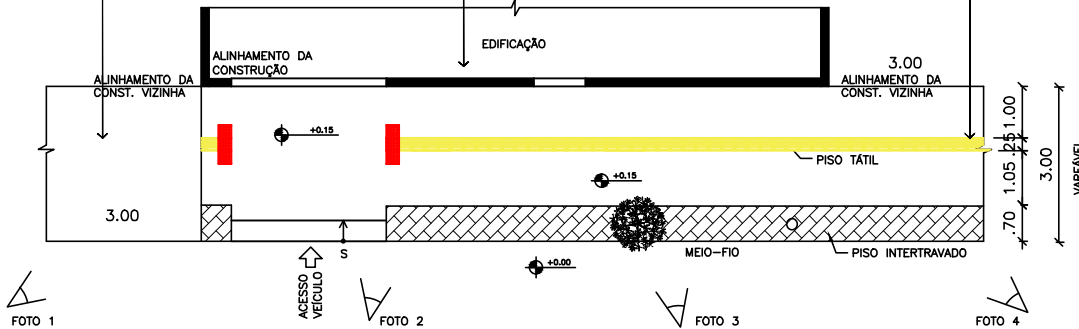

1 PLANTA BAIXA
ESCALA 1:75

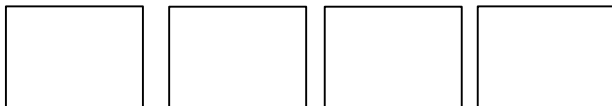

2 FOTO 1
SEM ESCALA

3 FOTO 2
SEM ESCALA

4 FOTO 3
SEM ESCALA


5 FOTO 4
SEM ESCALA

QUADRO DE ESPECIFICAÇÕES DA CALÇADA		
METRAGEM: 40m²		
LEGENDA	LOCAL	DESCRIÇÃO
	FAIXA LIVRE	PLACA PRÉ-MOLDADA DE CONCRETO COM JUNTA DE DILATAÇÃO
	PISO TÁTIL DE ALERTA	COR CINZA GRAFITE PLACA: 0.25X0.25M OU 0.30X0.30M
	PISO TÁTIL DIRECIONAL	COR CINZA GRAFITE – PLACA: 0.25X0.25M OU 0.30X0.30M
	PISO INTERTRAVADO	COR CINZA
	FAIXA DE SERVIÇO	ÁRVORES
	FAIXA DE SERVIÇO	POSTE



6 LOCALIZAÇÃO
SEM ESCALA

7 CORTE
ESCALA 1:50

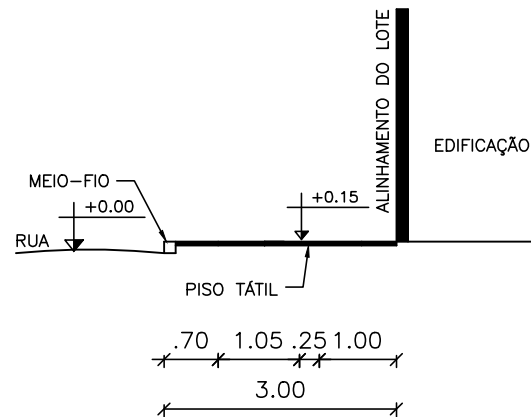

PODE UTILIZAR IMAGEM DO
GOOGLE MAPS; INDICAR O
LOCAL, RUA PRINCIPAL E A
PERPENDICULAR MAIS PRÓXIMA

42cm