


PREFEITURA MUNICIPAL DE NITERÓI

SECRETARIA DE URBANISMO E CONTROLE URBANO

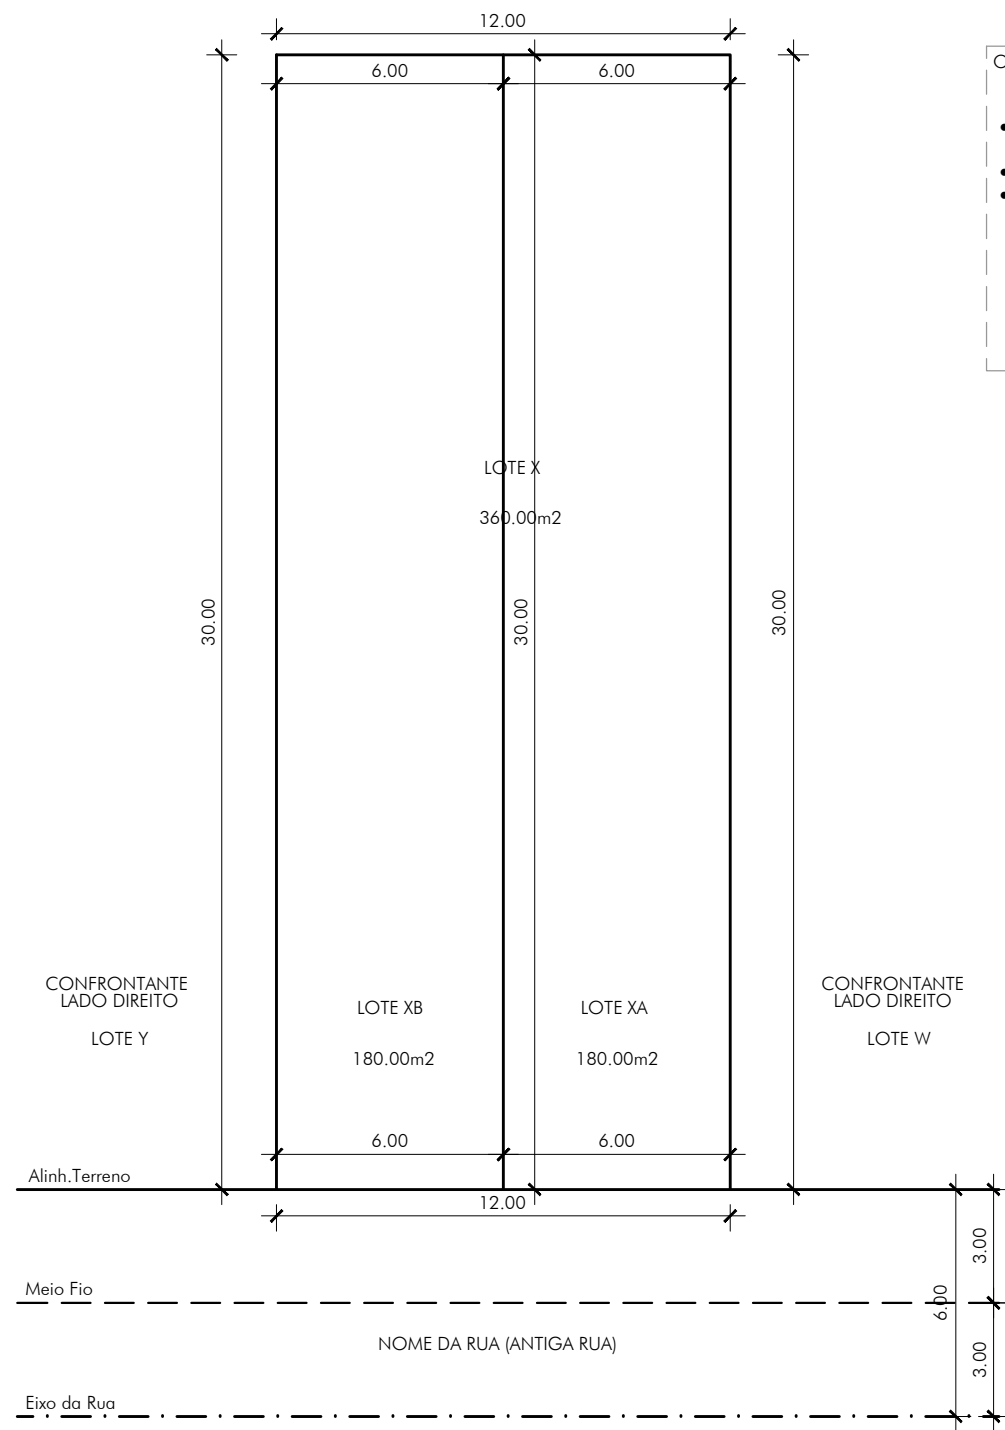

OBS.:


- Representar nos seguintes casos:
 - Curvas de nível para lotes em aclive ou declive;
 - Construções existentes;
 - Antigo e novo alinhamento, meio-fio projetado e meio-fio existente, em caso de recuo.

Este quadro é apenas para informações adicionais e não deve ser inserido no projeto.

INDICADORES URBANOS	USO EXCLUSIVO DA SMUC
Zoneamento:	PROTOCOLO / PROCESSO Nº :
Fração Urbana:	
Alinhamento(s):	
Afastamento(s):	DATA / /
Passeio(s):	VISTO
Recuo(s):	APROVAÇÃO DO PROJETO
Taxa de Ocupação:	DATA / /
Taxa de Impermeabilização:	APROVO
Cota de Densidade:	
Gabanto:	
Cota de Referência de Gabanto:	APROVO
Tipo de Via(s):	
Loteamento:	
Barro:	ACEITE DE OBRAS
Numeração:	BOLETIM Nº:
Complemento:	DATA / /
	APROVO

PLANTA DE DESMEMBRAMENTO DO LOTE X EM LOTE XA E LOTE XB - QUADRA Nº, SITUADO À RUA, LOTEAMENTO, BAIRRO - NITERÓI, RJ.

01 PLANTA BAIXA
ESCALA 1:200

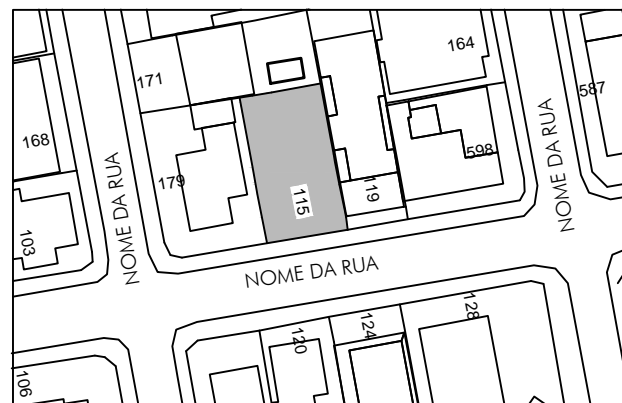

02 LOCALIZAÇÃO
ESCALA SEM ESCALA

PROPRIETÁRIO (NOME COMPLETO)

RESPONSÁVEL TÉCNICO: