



MODELO DE PRANCHA PARA LETREIRO
A3 (29,7cm até 42cm)


PROJETO PARA INSTALAÇÃO OU LEGALIZAÇÃO DE
PUBLICIDADE,
RUA, Nº, LOJA, BAIRRO,
NITERÓI - RIO DE JANEIRO

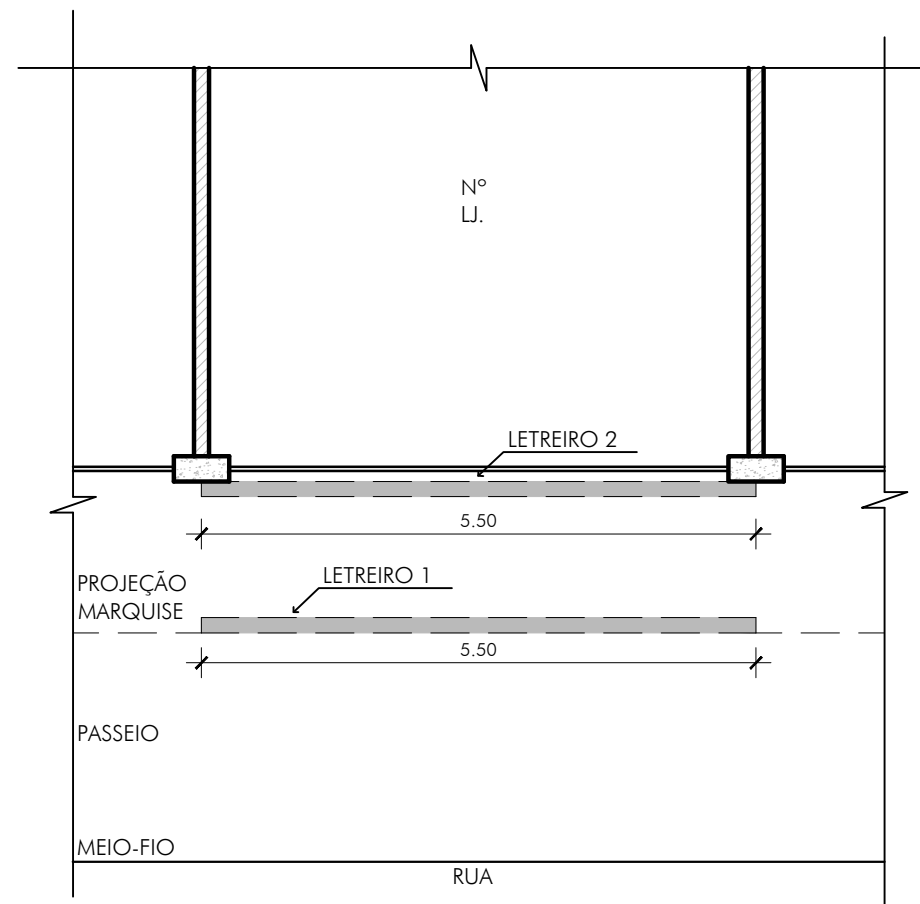

01 PLANTA BAIXA
ESCALA 1:75

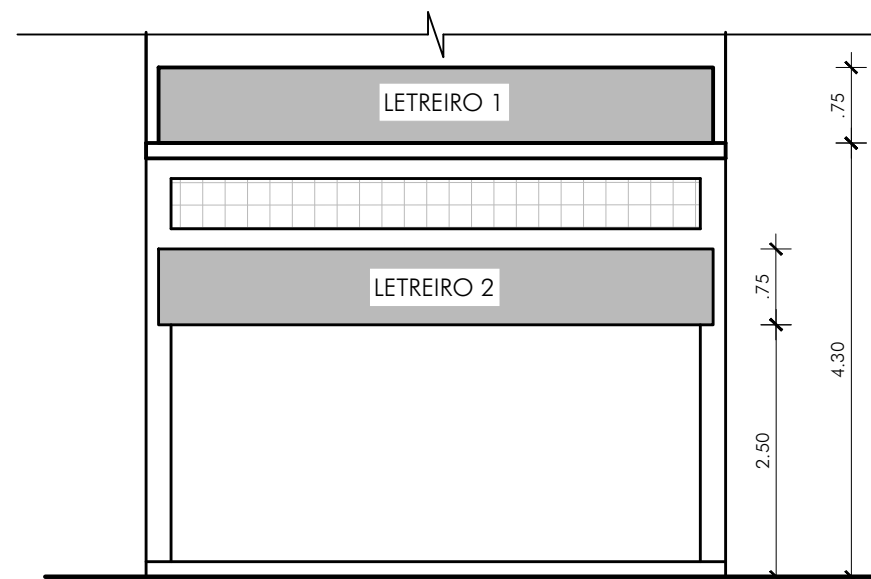


02 VISTA FRONTAL
ESCALA 1:75

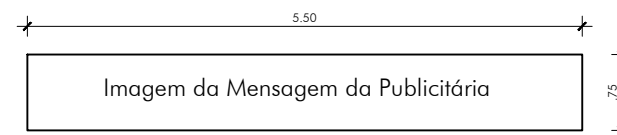


03 LETREIRO
ESCALA 1:SEM ESCALA

QUADRO DE ÁREAS
Letreiro: 5.5m X 0.75m = 4.125m ²
Espessura: 0.15m
Material: Estrutura metálica com lona impressa
Iluminação: Backlight

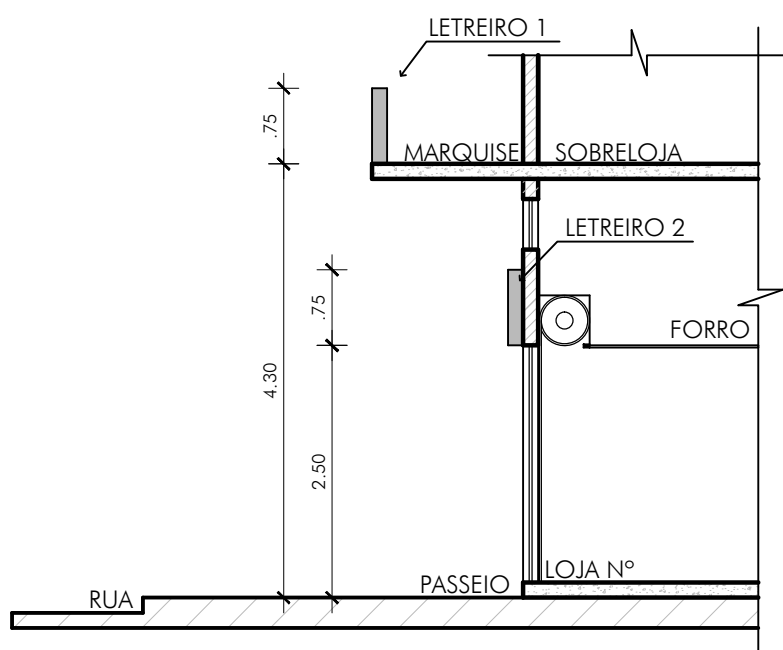

04 CORTE
ESCALA 1:75

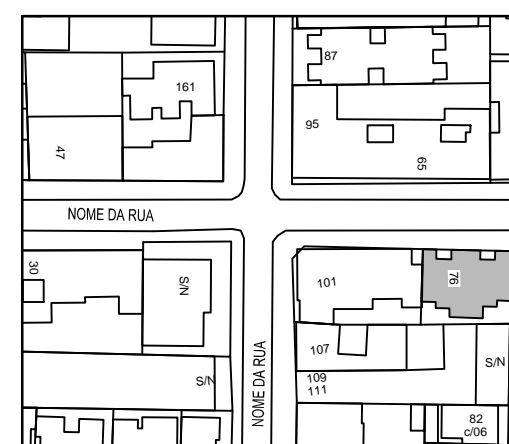

05 LOCALIZAÇÃO
ESCALA Sem Escala

REQUERENTE
INDICAR NOME POR EXTENSO
INDICAR NÚMERO DO CPF