


MODELO DE PRANCHA PARA TOLDO
A3 (29,7cm até 42cm)


PROJETO PARA INSTALAÇÃO OU LEGALIZAÇÃO DE
TOLDO,
RUA, Nº, LOJA, BAIRRO,
NITERÓI - RIO DE JANEIRO

REQUERENTE

INDICAR NOME POR EXTENSO
INDICAR NÚMERO DO CPF

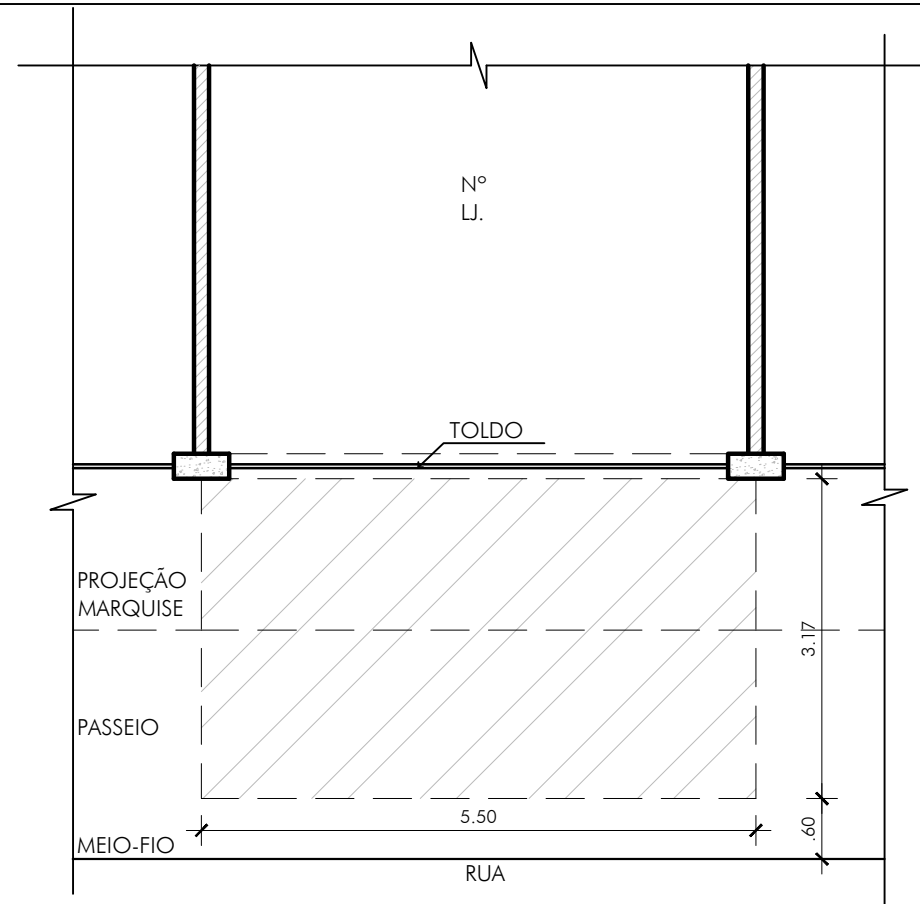


01 PLANTA BAIXA
ESCALA 1:75

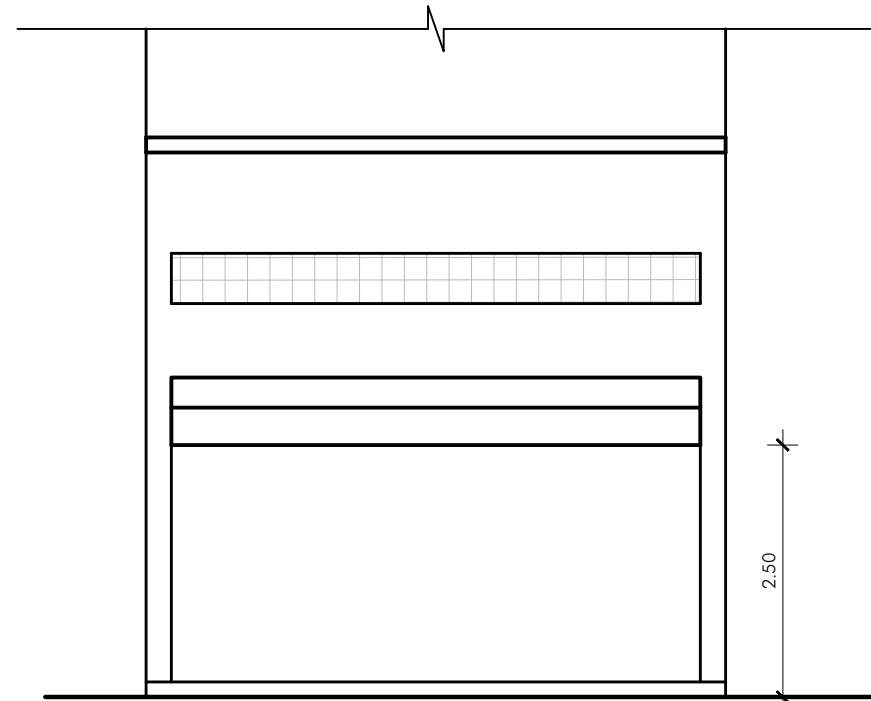


01 VISTA FRONTAL
ESCALA 1:75

QUADRO DE ÁREAS
Letreiro: 5.5m X 3.15m = 17.325m ²
Espessura: 0.02m
Material: Lona

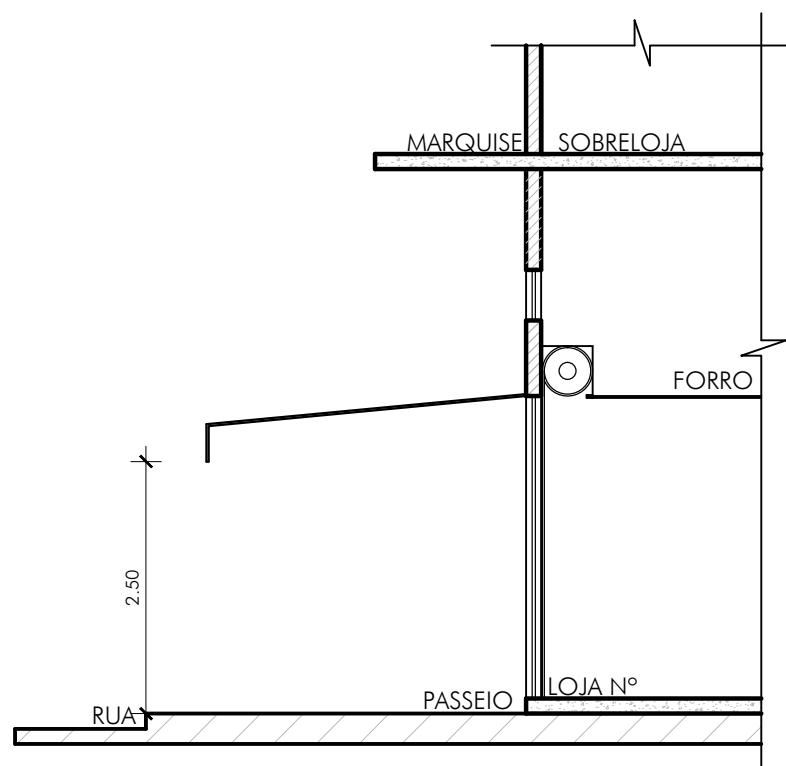

01 CORTE
ESCALA 1:75

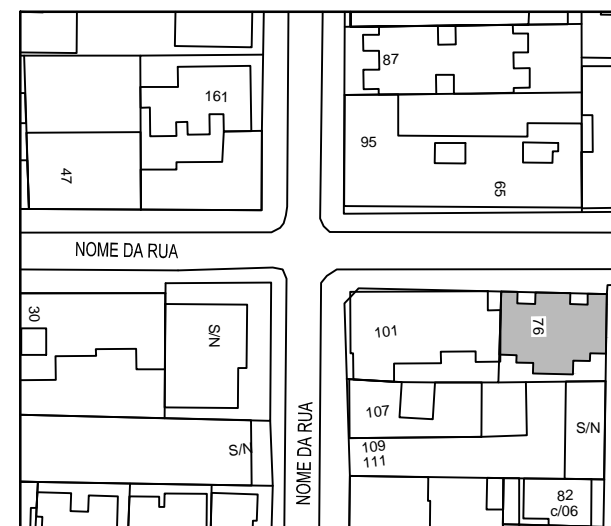

01 Localização
ESCALA Sem escala