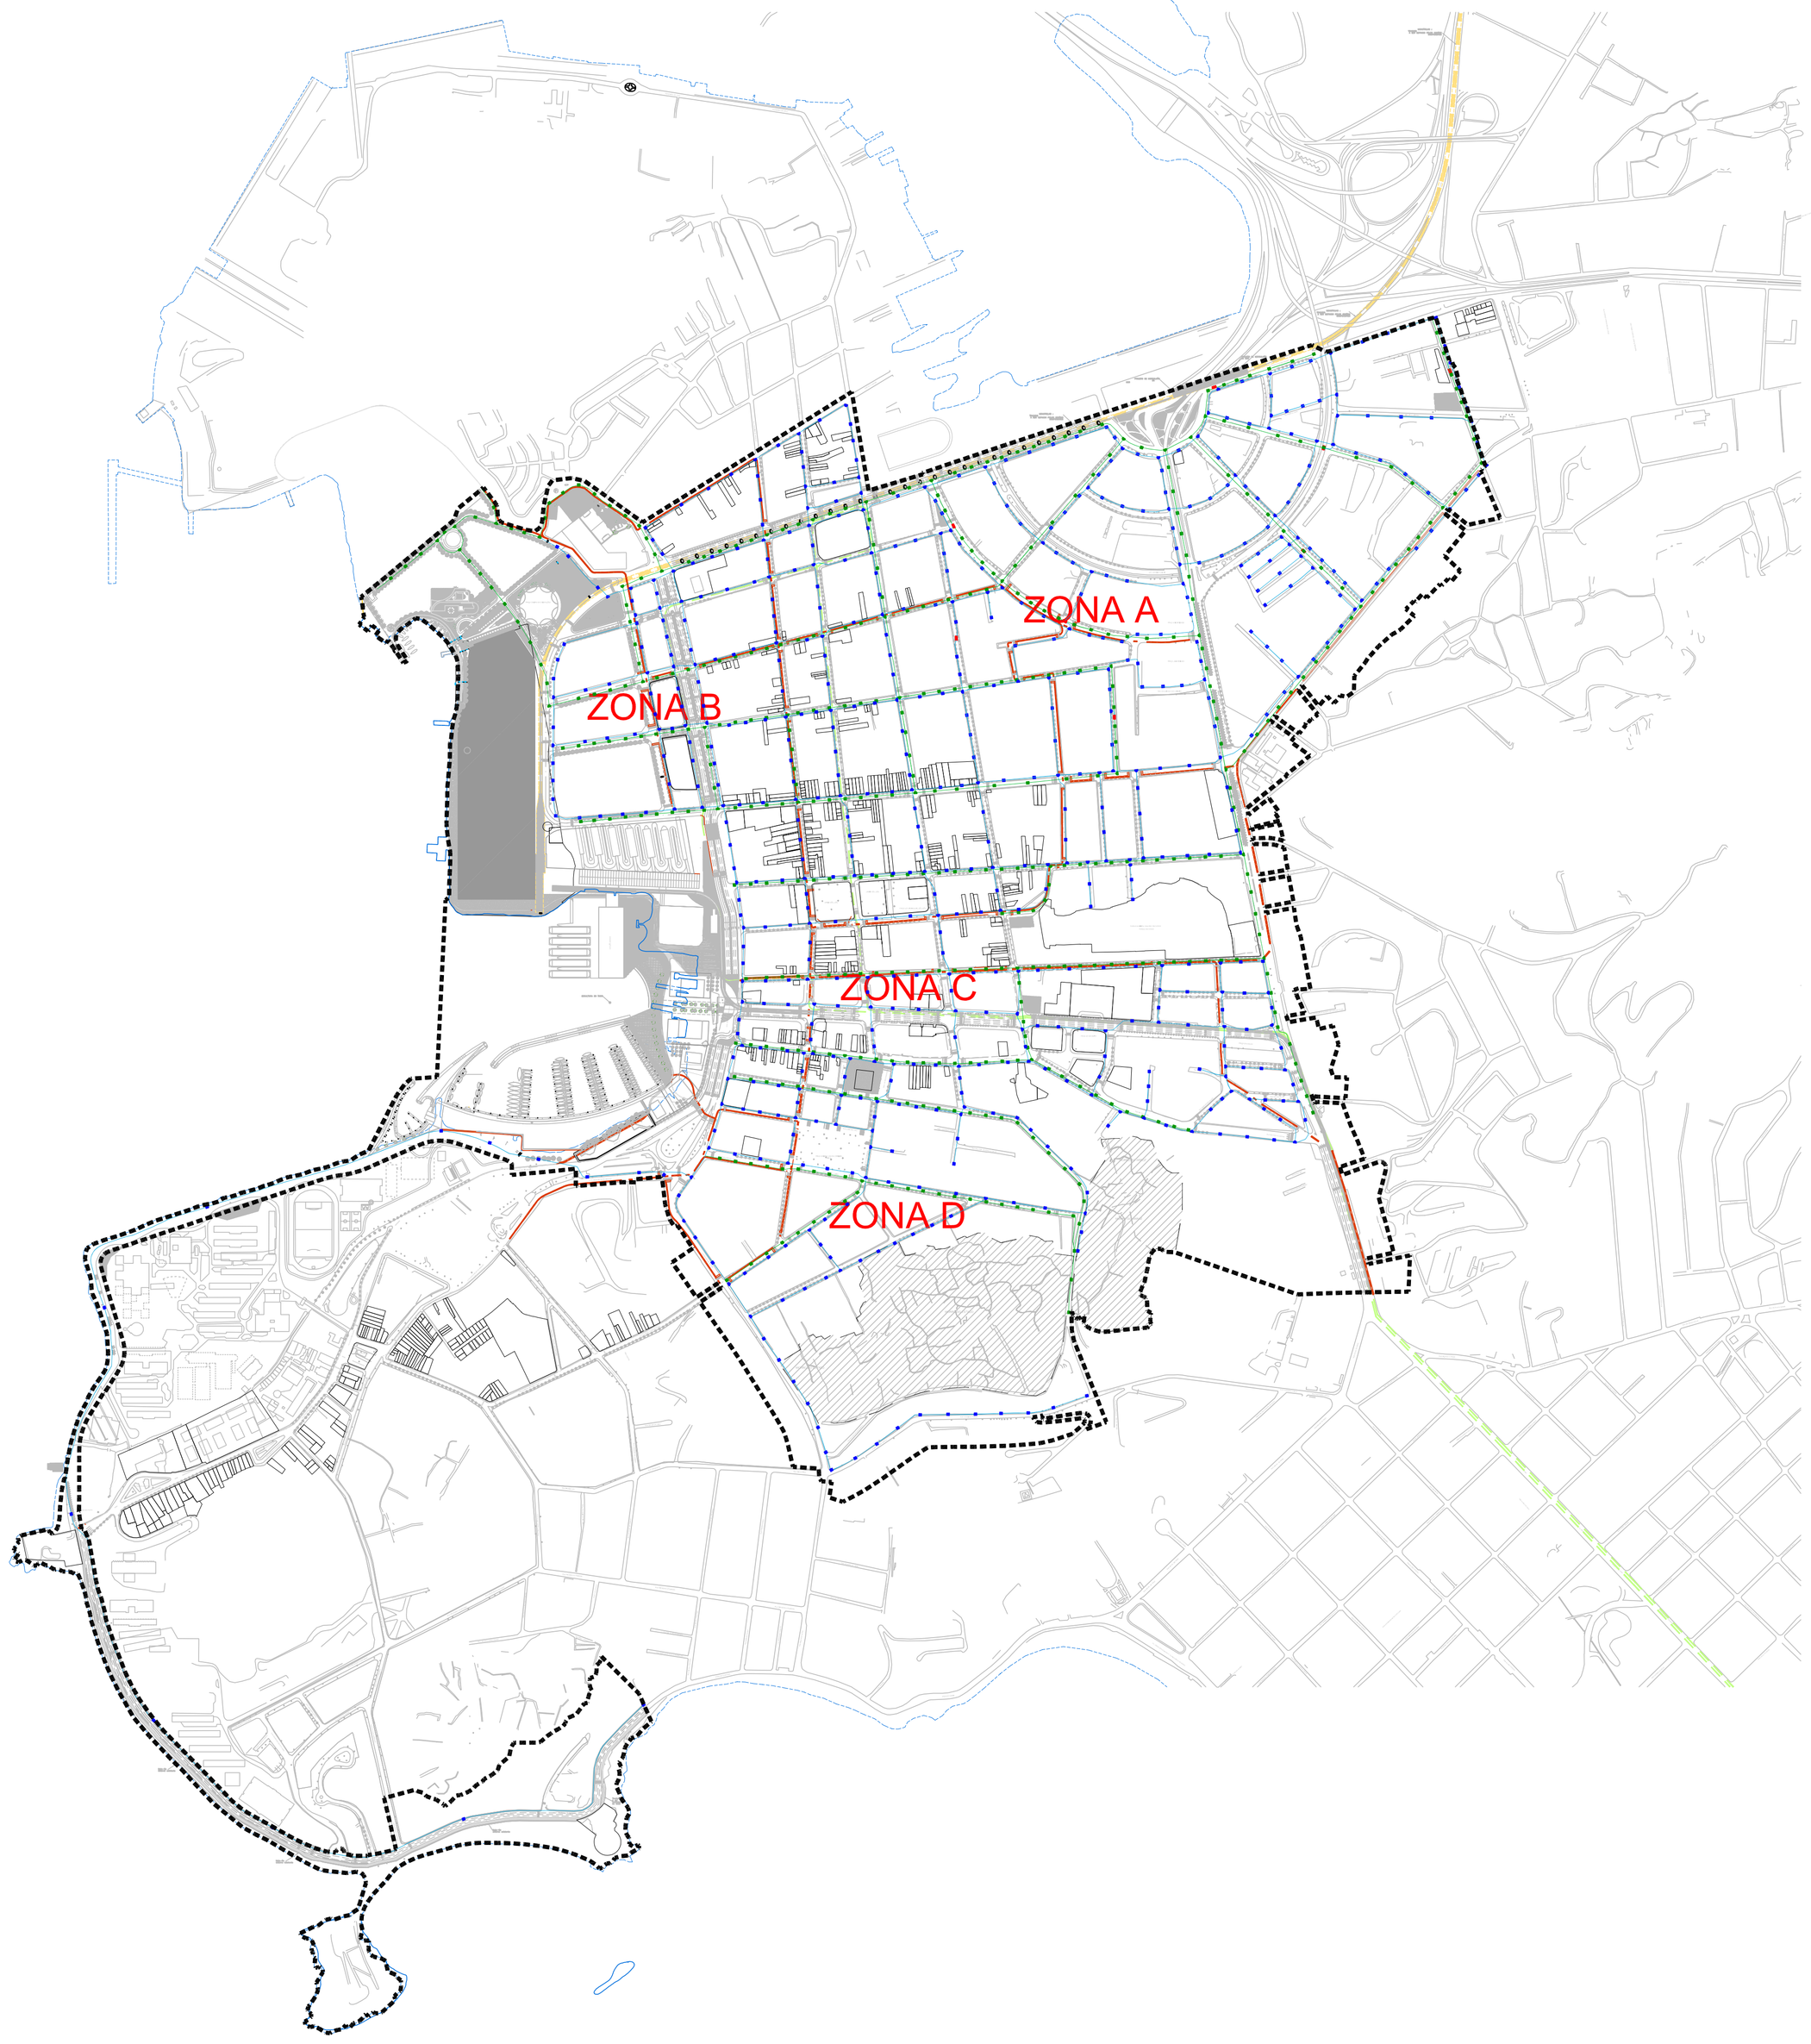

PLANTA CHAVE

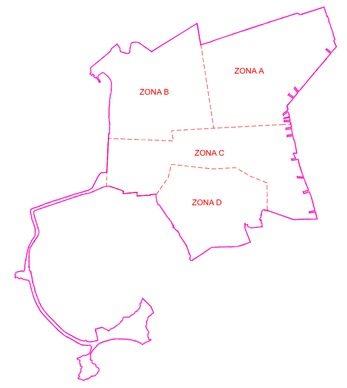

LEGENDA DO LUMINOTÉCNICO

- MONOTRILHO
- VLT
- PERIMETRO OUC
- CICLOVIA
- CICLOFAIXA
- LINHA DE DUTOS BT 8Ø125mm – PEAD.
- LINHA DE DUTOS MT 6Ø125mm – PEAD.
- CAIXA DE PASSAGEM TIPO 1, PARA BT.
- CAIXA DE PASSAGEM TIPO 2, PARA BT.
- CAIXA DE PASSAGEM TIPO 1, PARA MT.
- CAIXA DE PASSAGEM TIPO 2, PARA MT.
- ÁREA PREVISTA PARA POSTO DE TRANSFORMAÇÃO DE 1000KVA (PADRÃO CONCESSIONÁRIA) – APROX. 4,00x6,00m

NOTAS

1 – TODOS OS DUTOS PARA CABOS DE BT E MT, SERÃO DO TIPO PEAD ENTERRADOS DIRETAMENTE NO SOLO, COM PROFUNDIDADE APROXIMADA DE 0,80M, DO TERRENO ACABADO;
2 – TODOS OS DUTOS PARA CABOS DE MEDIA TENSÃO, TERÃO DIÂMETRO DE Ø125mm;
3 – TODOS OS DUTOS PARA CABOS DE BAIXA TENSÃO, TERÃO DIÂMETRO DE Ø125mm;
4 – O CÁLCULO DA ALIMENTAÇÃO ELETRICA FOI REALIZADO POR ZONAS, COM BASE NO ESTUDO POPULACIONAL FORNECIDO; PELO CLIENTE PARA MAIORES DETALHES, VER DOCUMENTO EP-OUC-NIT-VA-RDE-MD-001;
5 – PARA DETALHES, VER DESENHOS: EP-OUC-NIT-DT-RDE-DS-001 E EP-OUC-NIT-DT-RDE-DS-002.

TABELA DE REVISÃO		
Nº	COR	ESP.
1	7	0.2
2	7	0.3
3	7	0.4
4	7	0.5
5	7	1.0
6	7	0.1
7	7	0.6
8	7	0.1
9	7	0.08
n	7	0.2

FORMATO A2
INTERNO: 1154 x 821mm
EXTERNO: 1189 x 841mm

REV		DATA	POR	DESCRIÇÃO DAS REVISÕES
02	A	04/12/13	TPC	ADEQUAÇÃO À NOVA BASE URBANÍSTICA
01	A	14/11/13	TPC	REVISÃO GERAL
00	A	20/06/13	IAM	EMISSÃO INICIAL

TIPOS DE EMISSÃO: A – PRELIMINAR; B – PARA LIBERAÇÃO; C – PARA CONHECIMENTO; D – PARA COTAÇÃO; E – PARA CONSTRUÇÃO; F – CONF. COMPRADO; G – CONF. CONSTRUÍDO; H – CANCELADO

PREFEITURA MUNICIPAL DE NITERÓI
SECRETARIA MUNICIPAL DE URBANISMO E MOBILIDADE
OPERAÇÃO URBANA CONSORCIADA DA ÁREA CENTRAL DE NITERÓI

TÍTULO
REDE DE DISTRIBUIÇÃO ELÉTRICA
PLANTA GERAL

DISCIPLINA: REDE DE DISTRIBUIÇÃO ELÉTRICA
FOLHA/DE: 01/01
ESTUDO PRELIMINAR
GRUPO: INFRAESTRUTURA URBANA
ESCALA: 1:5000
CARIMBO:
ARQUIVO: EP-OUC-NIT-GE-RDE-DS-001
REVISÃO: R02

CONSÓRCIO CONSTRUTOR: ODEBRECHT Infraestrutura; ACE ANDRADE GUTIERREZ; OAS
DATA: ESC 20/06/2013; TPC 04/12/2013; PMC 04/12/2013
Nº DO PROJETO: ERNANI DE SOUZA COSTA, CREA-RJ 35.747-D

DIREITOS AUTORAIS RESERVADOS – PROIBIDA A REPRODUÇÃO E A UTILIZAÇÃO PARA FINS COMERCIAIS INDEPENDENTES DE AUTORIZAÇÃO – LEI 9.610/1998 – ARTIGOS 184 A 186 – CÓDIGO PENAL