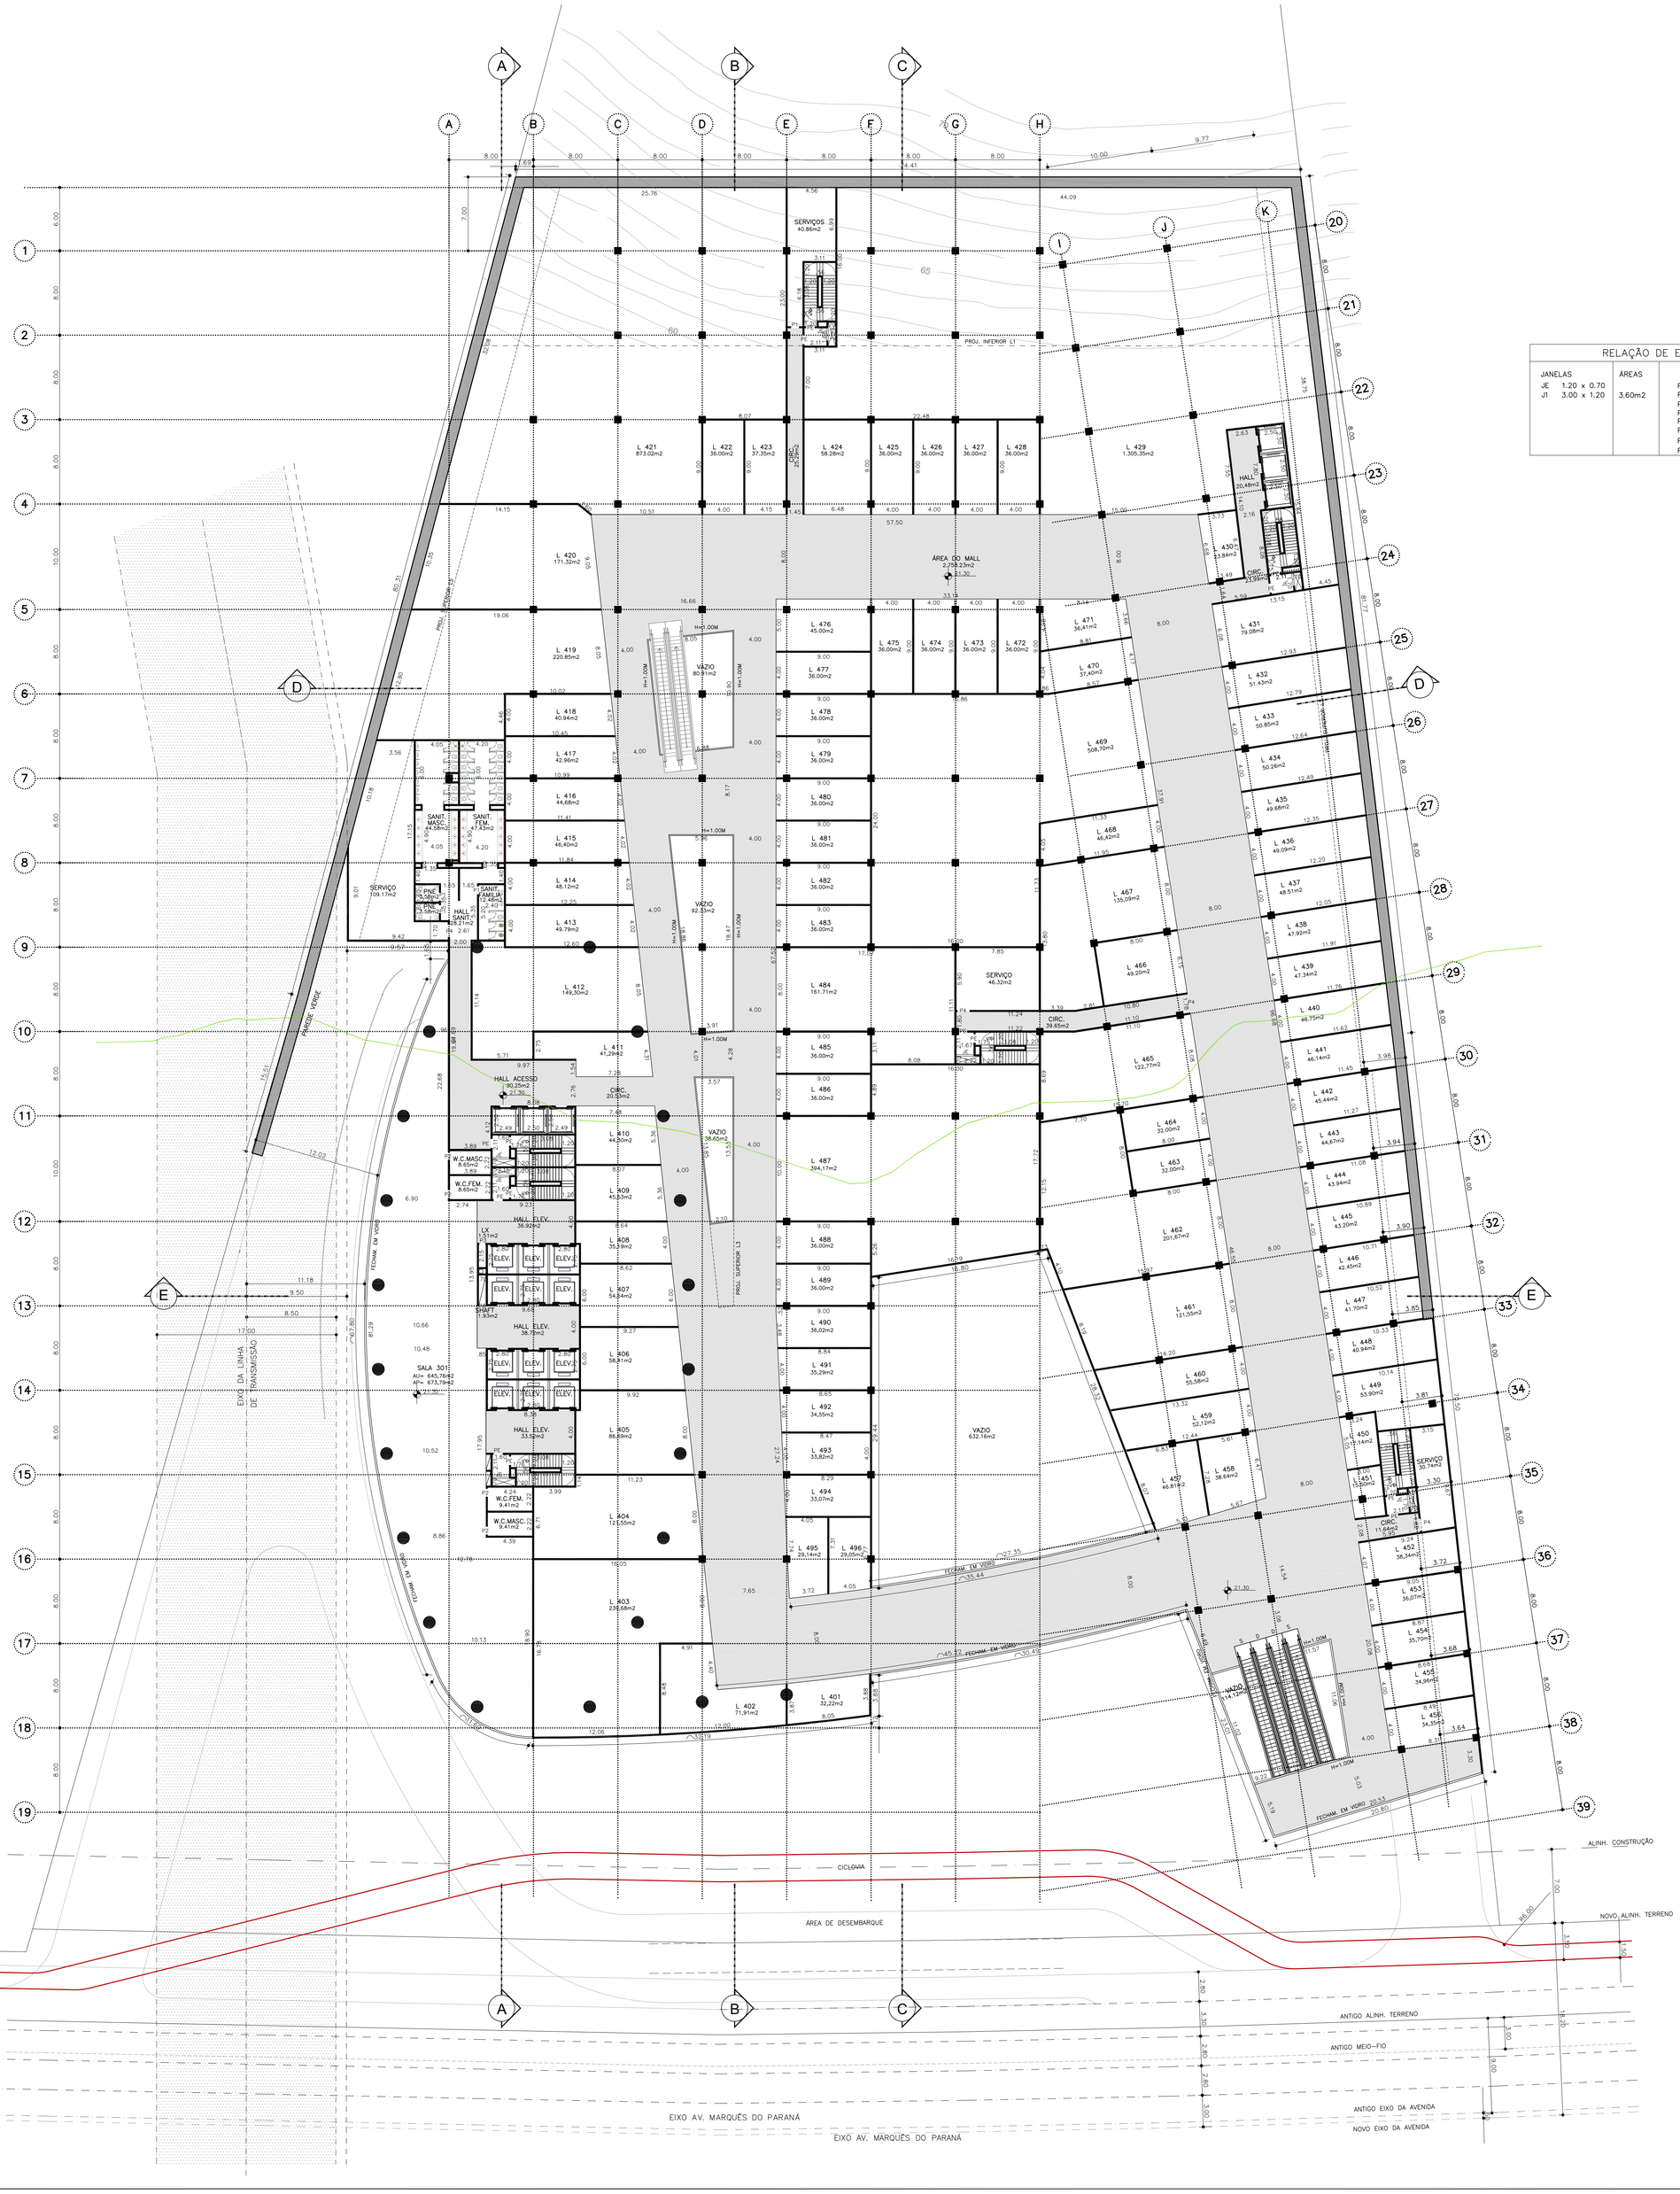

RELAÇÃO DE ESQUADRIAS

JANELAS	ÁREAS	PORTAS
JE 1.20 x 0.70	3.60m2	P1 0.80 x 2.10
J1 3.00 x 1.20		P2 0.70 x 2.10
		P3 0.60 x 2.10
		P4 1.20 x 2.10
		P5 1.60 x 2.10
		P6 2.00 x 2.10
		PE 0.90 x 2.10 (Corta fogo)
		PE1 0.70 x 2.10 (Corta fogo)

PREFEITURA MUNICIPAL DE NITERÓI

SECRETARIA DE URBANISMO E CONTROLE URBANO

INDICADORES URBANOS	USO EXCLUSIVO DA SMUC
	PROTOCOLO / PROCESSO N° : 080/5450/2016 DATA / / VISTO APROVAÇÃO DO PROJETO DATA / / APROVO ACEITE DE OBRAS BOLETIM N°:

PROJETO PARA CONSTRUÇÃO DE UM SHOPPING CENTER E UM EDIFICIO COMERCIAL SITO A AV. MARQUÊS DO PARANÁ, N°340

NITEROI – RIO DE JANEIRO – RJ

Escala:	Data:
1: 250	18/03/15

3° PAVIMENTO – L4

10

Gimenez Andrade ARQUITETOS
Rua Miguel de Frias, 77 s/1501
Icaraí, Niterói,RJ CEP 24.220-008
Tel.(21)27075222 Fax.(21)2622.2750

O PROPRIETÁRIO:

O AUTOR DO PROJETO:

O ENG° RESP. P/EXEC. DA OBRA:

20/12/16

F:\PMN-SHOPPING_PARANÁ\SHOPPING_PARANÁ-L 2_R00.DWG