


PERFIL DE CUBAGEM  
PERFIL P18  
VOLUME DE CORTE  
PERFIL P18

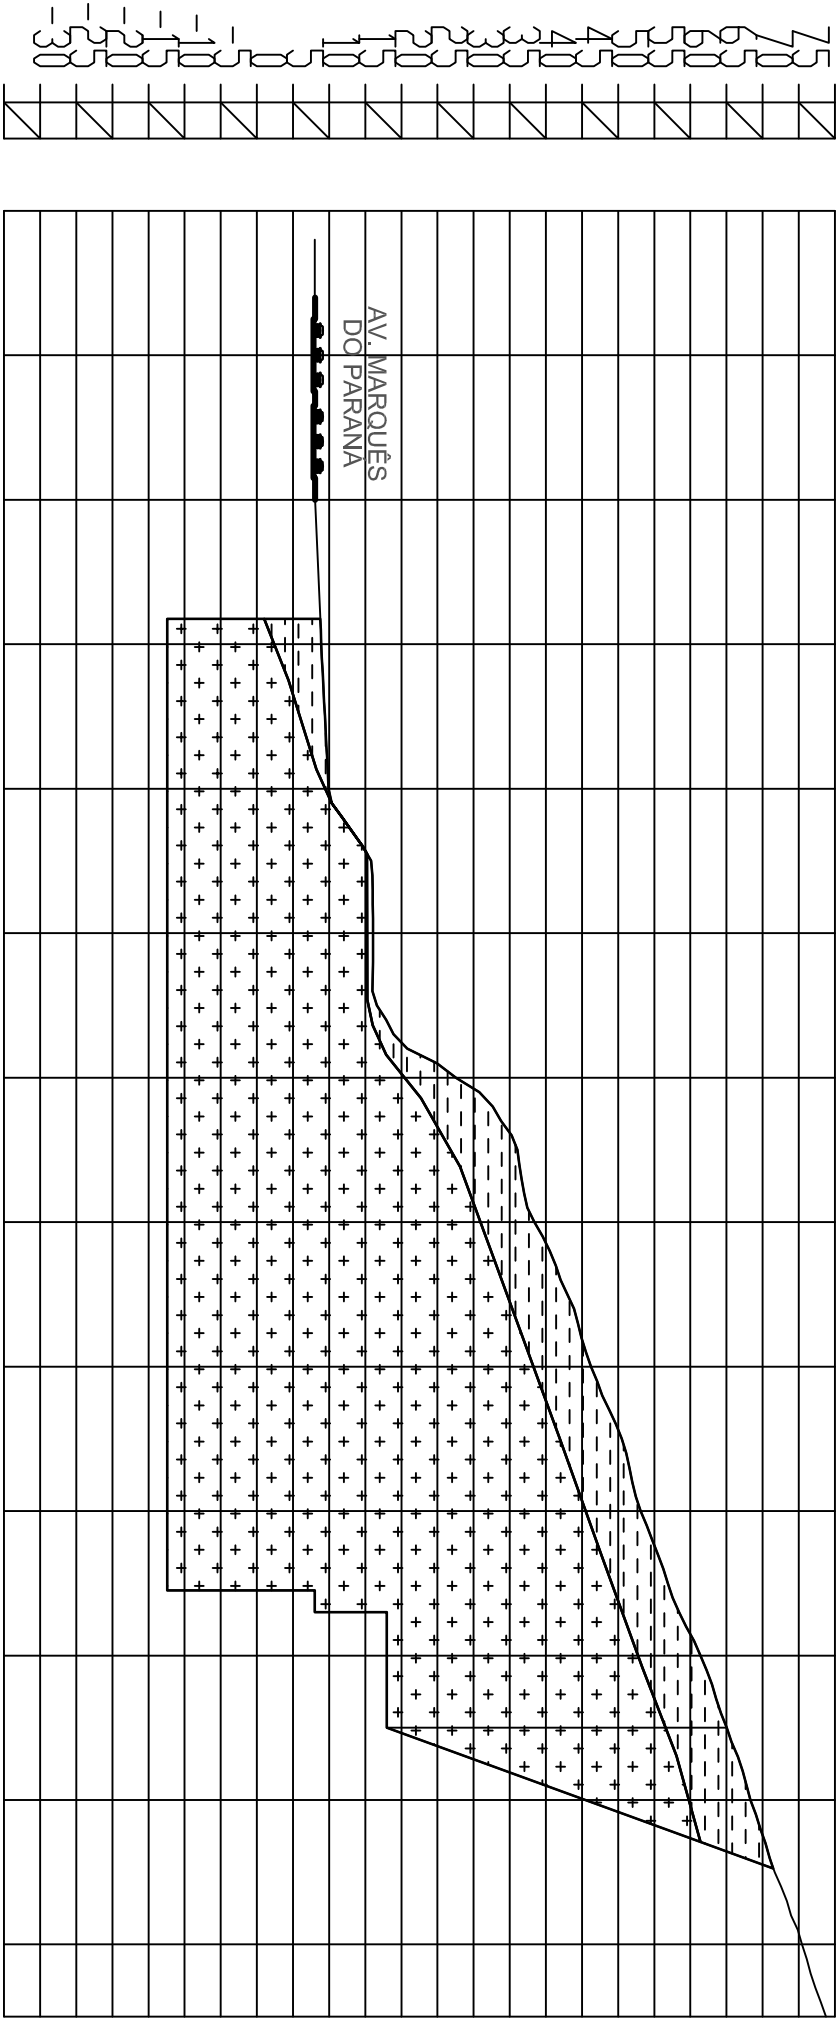

Coord	Estaca	Superf1
X 693659.31 Y 7466627.15	1	0
X 693639.81 Y 7466622.72	1	11.000
X 693620.31 Y 7466618.28	1	11.052
X 693600.81 Y 7466613.85	1	11.920
X 693581.30 Y 7466609.42	1	12.931
X 693561.80 Y 7466604.98	1	19.072
X 693542.30 Y 7466600.55	1	30.574
X 693522.80 Y 7466596.12	1	41.421
X 693503.29 Y 7466591.68	1	49.249
X 693483.79 Y 7466587.25	1	56.101
X 693464.29 Y 7466582.82	1	64.403
X 693444.79 Y 7466578.38	1	71.316
X 693425.28 Y 7466573.95	1	78.466
X 693413.33 Y 7466571.73	2	81.760

**Nq**

**Nq**

DNPM - MME PORTARIA 263/2008

COORDENADAS DO SISTEMA PLANO RETANGULAR UTM

DATUM VERTICAL: MAREGRÁFO DE IMBITUBA - SC

DATUM HORIZONTAL: WGS84

COEFICIENTE DE DEFORMAÇÃO LINEAR: K: 0.999615

MÉRIDIANO CENTRAL: 39 W. FUSO: 24 K

CONVERGÊNCIA MERIDIANA: 25'23.22"B

REF. CARTOGRAFICA: SF-23-Z-B4/V-4 e SF-23-Z-D-42

FOLHA: BAHIA DE GUANABARA

SOLO A SER REMOVIDO

ROCHA A SER DESMONTADA E REMOVIDA



MATERIAIS A SEREM REMOVIDOS:

ÁREA TOTAL = 7.018,33 M²

ÁREA SOLO = 1.039,88 M²

ÁREA ROCHA = 5.978,44 M²

PROJETO PARA CONSTRUÇÃO DE UM SHOPPING CENTER E UM EDIFÍCIO COMERCIAL SITO A AV. MARQUÊS DO PARANÁ, Nº350 NITERÓI – RJ

LOCAL DO PERFIL (SEM ESCALA)

ESCALA: 1/1.100 FOLHA 8/10

DATA: OUT/2016

RESP. TÉCNICO: **ERNANI SCHEUER**  
ENG. DE MINAS  
CREA-RS. nº 139.717/D  
Registro RJ nº 2007123758  
Registro RJ nº 5392300  
(27)99909 8876 (27)99237 0089  
ernani@atlasgeologia.com.br