
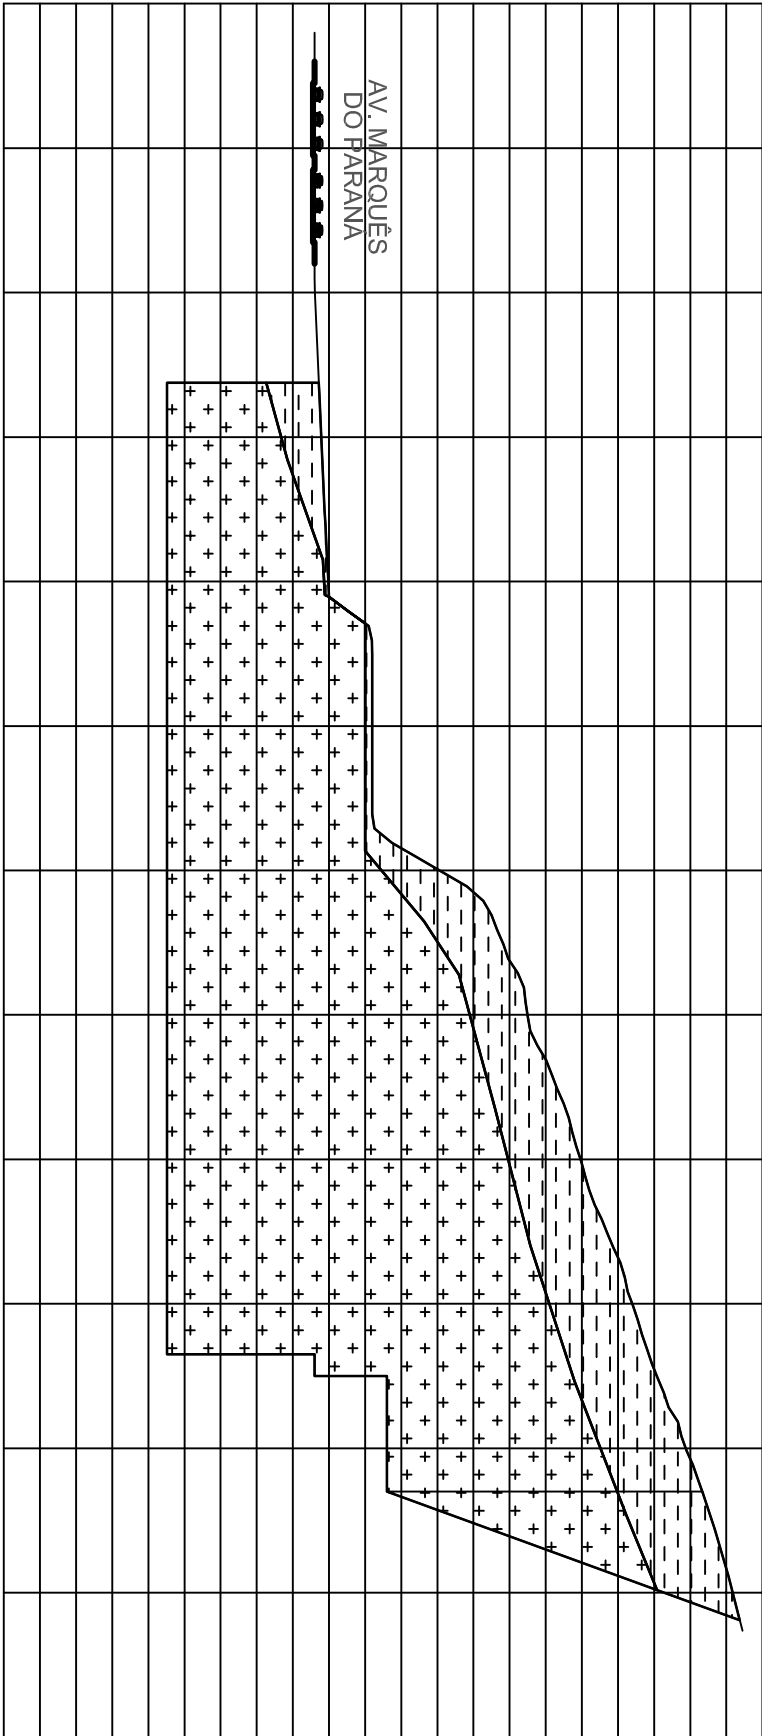


PERFIL P20

PERFIL DE CUBAGEM DE SOLO E ROCHA A SEREM REMOVIDOS

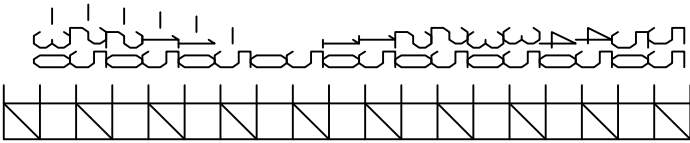

Coord	Estaca	Superf1
X 693661.53	1	0
Y 7466617.40		
X 693642.03	1	11.000
Y 7466612.96	+20.00	
X 693622.53	1	11.061
Y 7466608.53	+40.00	
X 693603.02	1	11.918
Y 7466604.10	+60.00	
X 693583.52	1	12.920
Y 7466599.66	+80.00	
X 693564.02	1	18.996
Y 7466595.23	+100.00	
X 693544.52	1	28.340
Y 7466590.80	+120.00	
X 693525.01	1	40.465
Y 7466586.36	+140.00	
X 693505.51	1	47.822
Y 7466581.93	+160.00	
X 693486.01	1	54.985
Y 7466577.50	+180.00	
X 693466.51	1	62.328
Y 7466573.06	+200.00	64.812

PERFIL DE CUBAGEM
VOLUME DE CORTE
PERFIL P20

DNPM -MME PORTARIA 263/2008

COORDENADAS DO SISTEMA PLANO RETANGULAR UTM

DATUM VERTICAL: MARÉGRAFO DE IMBITUBA - SC

DATUM HORIZONTAL: WGS84

COEFICIENTE DE DEFORMAÇÃO LINEAR: K:0.999815

MÉRIDIANO CENTRAL: 39 W. FUSO: 24 K

CONVERGÊNCIA MERIDIANA:

REF. CARTOGRAFICA: SF-23-Z-B4/V-4 e SF-23-Z-D-4-2

FOLHA : BAHIA DE GUANABARA

Nq

Nq

20° 38' 10.00"

SOLO A SER REMOVIDO

ROCHA A SER DESMONTADA E REMOVIDA



MATERIAIS A SEREM REMOVIDOS:

ÁREA TOTAL = 6.579,63 M²

ÁREA SOLO = 1.220,57 M²

ÁREA ROCHA = 5.359,06 M²

PROJETO PARA CONSTRUÇÃO DE UM SHOPPING CENTER E UM EDIFÍCIO COMERCIAL SITO A AV. MARQUÊS DO PARANÁ, Nº350 NITEROI – RJ

LOCAL DO PERFIL (SEM ESCALA)

ESCALA: 1/1.100

DATA: OUT/2016

FOLHA: 9/10

RESP. TÉCNICO:

ERNANI SCHEUER

ENG. DE MINAS

CREA-RS: nº 139.717/D

Registro RJ nº 2007123758

Registro IBAMA nº5392300

(27)99909 8876 (27)99237 0089

ernani@atlasgeologia.com.br