


Prefeitura Municipal de Niterói
Secretaria de Desenvolvimento da Região Oceânica
Divisão de Parcelamentos e Edificações

Modelo de rampas para deficientes de locomoção


Portaria 29/89

Rampa no passeio com desnível até 0,15m

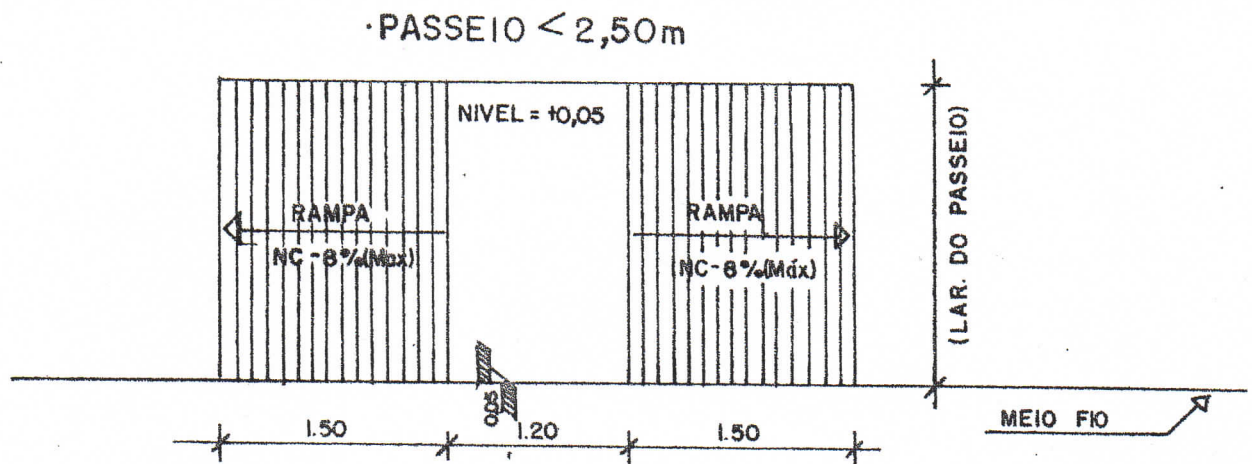

SARGETA
NÍVEL=00

PLANTA EM ESCALA - 1:50

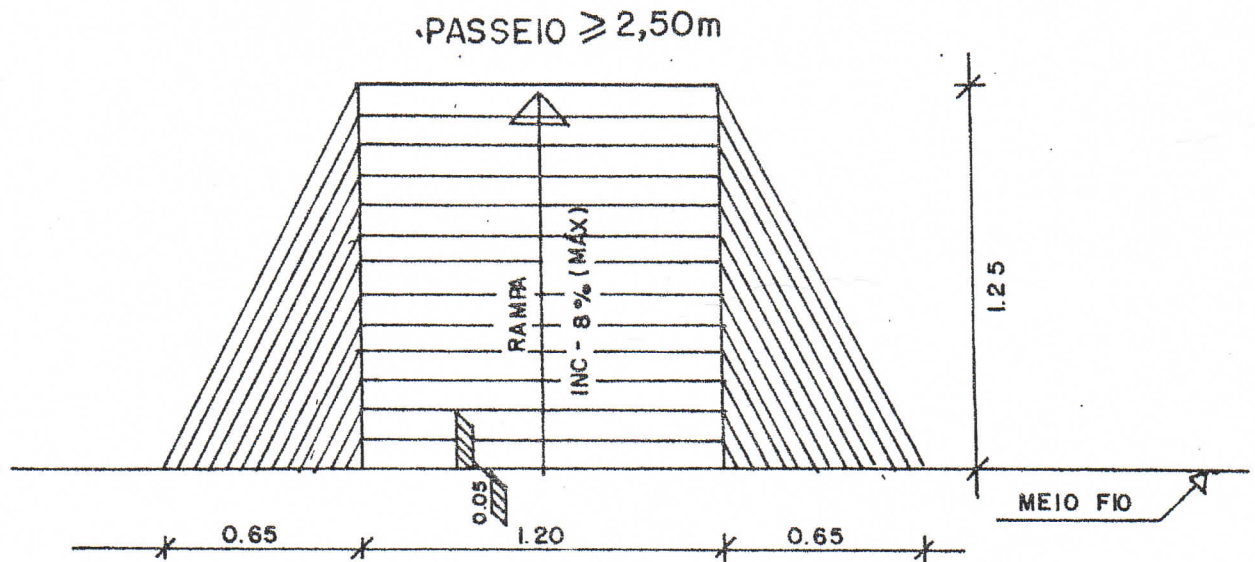

SARGETA

PLANTA EM ESCALA - 1:25