


APP 08

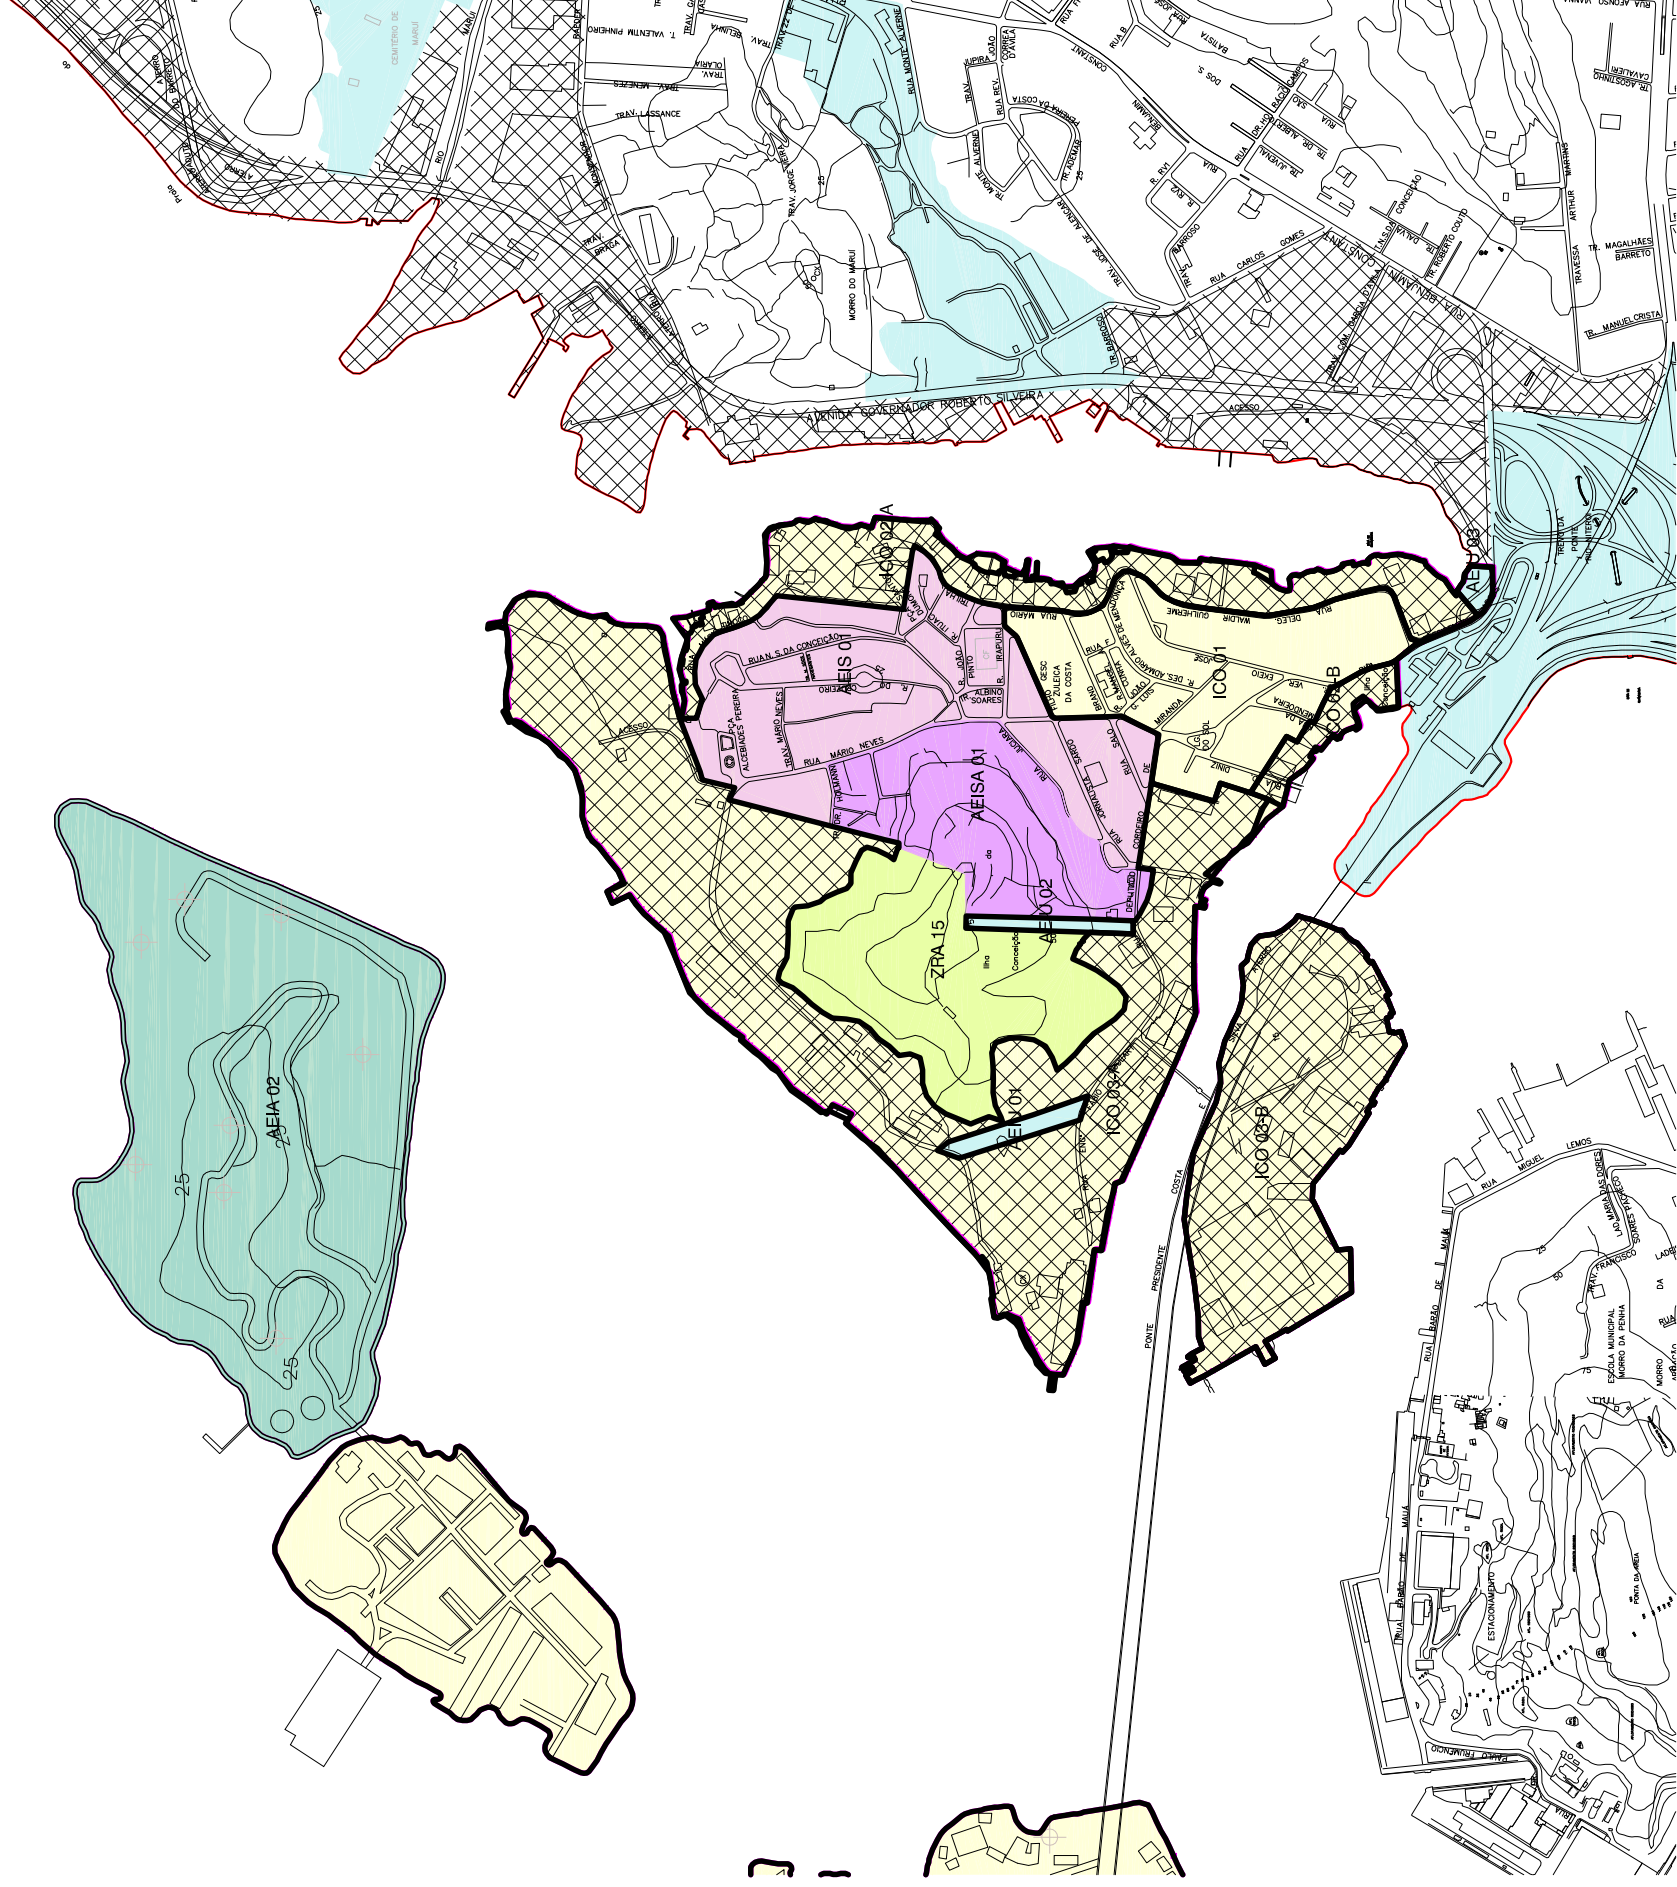

LEGENDA

- Área de Preservação Permanente – APP
- Zona de Recuperação Ambiental – ZRA
- Área de Especial Interesse Ambiental – AEIA
- Área de Especial Interesse Urbanístico – AEIU
- Área de Especial Interesse Social – AEIS
- Área de Especial Interesse Socio-ambiental – AEISA
- Área de Especial Interesse Turístico – AEIT
- Área de Especial Interesse Econômico – AEIE
- Fração Urbana
- Limite da Região Norte
- Limite da Sub-região Ilha da Conceição
- Limite de Fração Urbana



PLANO URBANÍSTICO REGIONAL - REGIÃO NORTE  
Sub-região Ilha da Conceição

SECRETARIA DE URBANISMO E CONTROLE URBANO

Adyr Motta Filho  
Secretário de Urbanismo e Controle Urbano

Sônia de Aquino Mendes  
Sub-secretária de Urbanismo e Controle Urbano

Carlos Alberto Peres Krykhtine  
Diretor do Departamento de Urbanismo

Equipe Técnica:

Ademir Lourenço de Oliveira  
Arquiteto e Urbanista

Afonso Pedro Savignan  
Arquiteto e Urbanista

Fernando Helielso Ribeiro  
Arquiteto e Urbanista

Luiz Cosme  
Arquiteto e Urbanista

Maria Lúcia Borges de Faria  
Arquiteta e Urbanista

Mônica Maria Campos  
Arquiteta e Urbanista

Ralph Lassance Junior  
Arquiteto e Urbanista

Arthur Antonino  
Arquiteto e Urbanista

Vanessa do Amaral Dezereto  
Chefe de Setor

Vladimir da Franca Fernandes  
Geógrafo

Bilóago Tinoco  
Biólogo

Fernanda de Carvalho Nunes  
Estagiária de Arquitetura

Estefânia Maria Maciel  
Estagiária de Urbanismo

Fernando Octávio Duarte Braga  
Estagiário de Geografia

Juliana Vasconcelos Baptista  
Estagiária de Geografia

Estefânia de Aquino  
Estagiária de Arquitetura

Marcelus Cezar Fernandes  
Estagiário de Geografia

Priscilla Saraiva Costa  
Estagiária de Urbanismo

Estefânia de Faria Couto  
Estagiária de Arquitetura e Urbanismo

08/12