



01 SITUAÇÃO

ESCALA 1:125

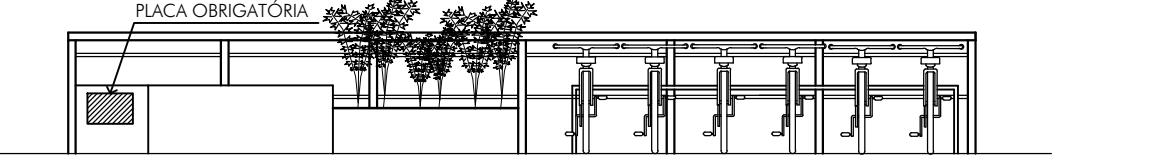


03 VISTA 01

ESCALA 1:50

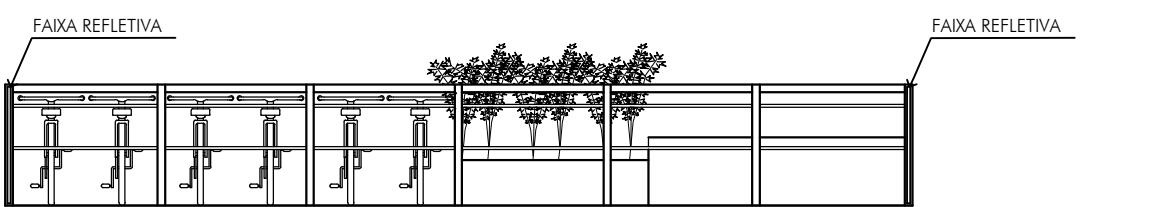


07 VISTA 03

ESCALA 1:50

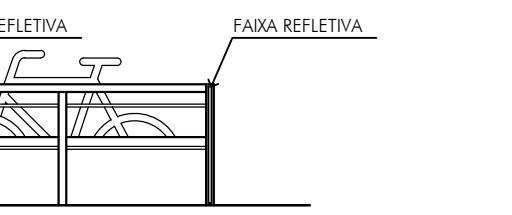


04 VISTA 02

ESCALA 1:50

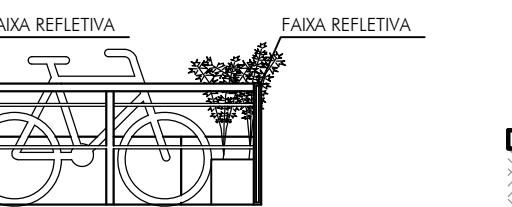


08 VISTA 04

ESCALA 1:50

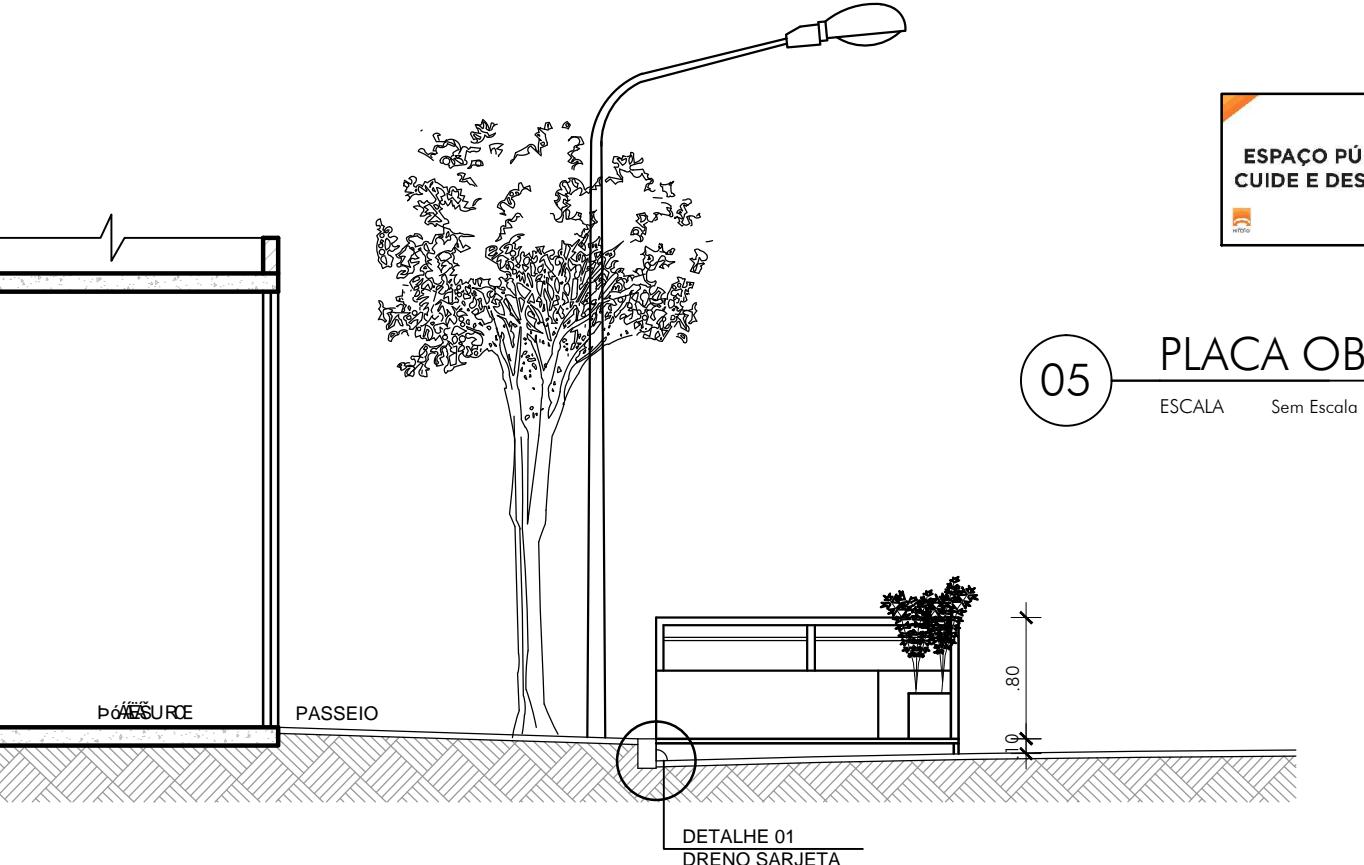


09 CORTE TRANSVERSAL

ESCALA 1:50

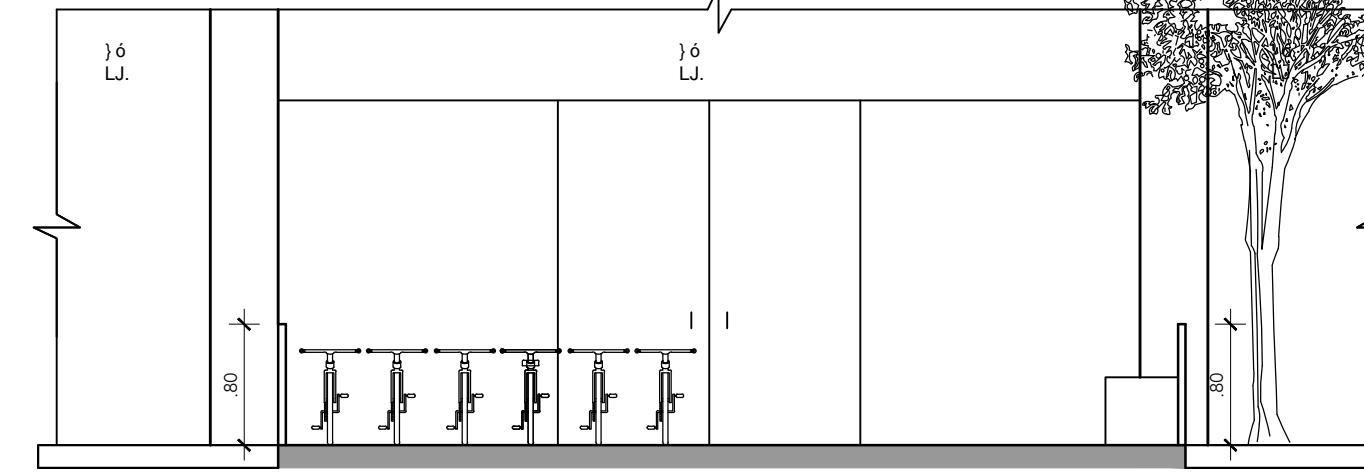


02 CORTE LONGITUDINAL

ESCALA 1:50

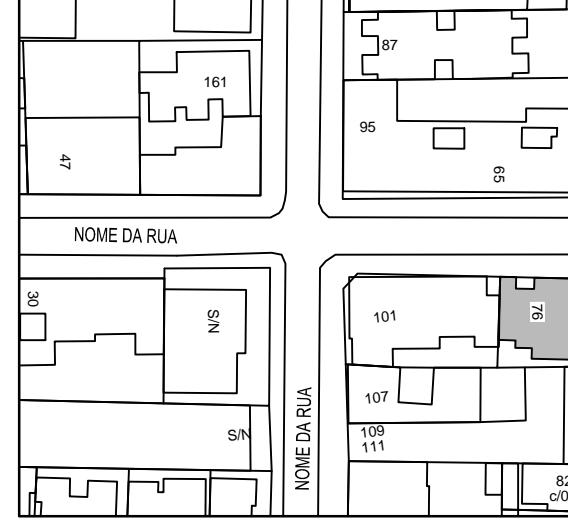

06 LOCALIZAÇÃO

ESCALA Sem Escala

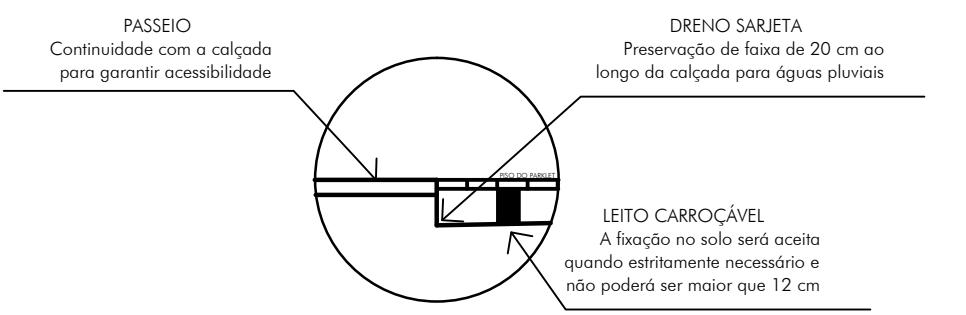

10 DETALHE 01 DRENO

ESCALA Sem Escala

MODELO DE PRANCHA PARA PARKLET
A3 ESTENDIDA (29,7cm até 130cm)

PROJETO PARA INSTALAÇÃO DE PARKLET,
RUA, Nº, LOJA , BAIRRO,
NITERÓI - RIO DE JANEIRO

MANTENEDOR
INDICAR NOME POR EXTERNO
INDICAR NÚMERO DO CPF

RESPONSÁVEL PELA EXECUÇÃO DA SERVIÇO
INDICAR NOME POR EXTERNO
INDICAR NÚMERO DO CAU/CREA