



MODELO DE PRANCHA PARA LETREIRO EM QUIOSQUE
A3 (29,7cm até 42cm)


PROJETO PARA INSTALAÇÃO OU LEGALIZAÇÃO DE
PUBLICIDADE EM QUIOSQUE,
RUA, Nº, LOJA, BAIRRO,
NITERÓI - RIO DE JANEIRO

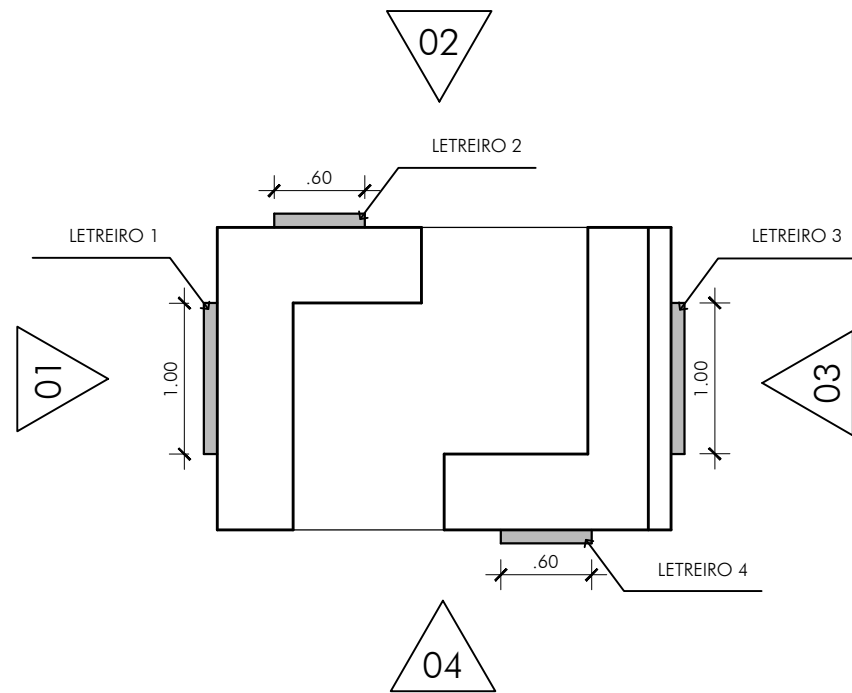

01 VISTA SUPERIOR
ESCALA 1:50

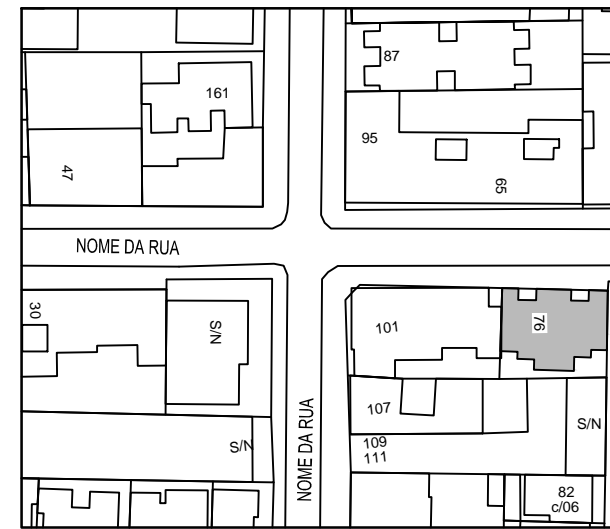


02 LOCALIZAÇÃO
ESCALA SEM ESCALA

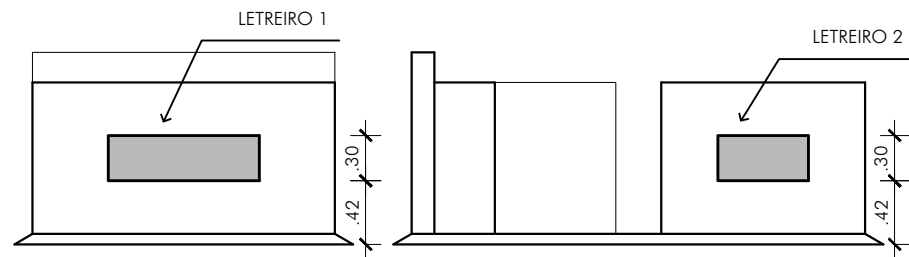


03 VISTA 1
ESCALA 1:50

04 VISTA 2
ESCALA 1:50

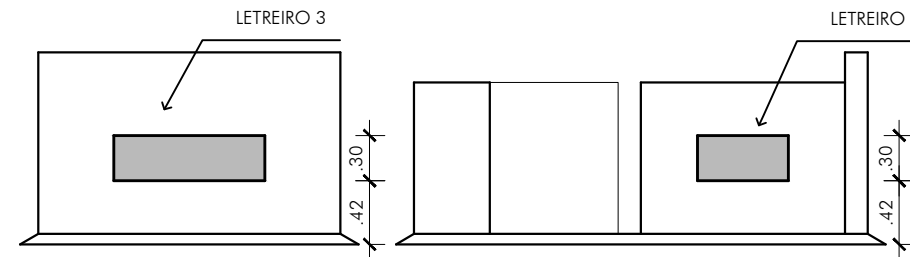


05 VISTA 3
ESCALA 1:50

06 VISTA 4
ESCALA 1:50

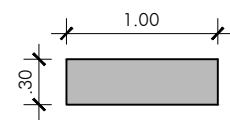

07 LETREIRO 1 E 3

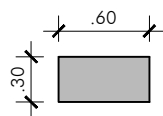

07 LETREIRO 2 E 4

QUADRO DE ÁREAS
Letreiros 1 e 3: 1.00m x 0.30m = 0.30m ² x 2 = 0.60m ²
Espessura: 1mm
Material: Adesivo
Letreiros 2 e 4: 0.60m x 0.30m = 0.18m ² x 2 = 0.36m ²
Espessura: 0.09 m
Material: Acrílico
Iluminação: Backlight

REQUERENTE

INDICAR NOME POR EXTENSO
INDICAR NÚMERO DO CPF