


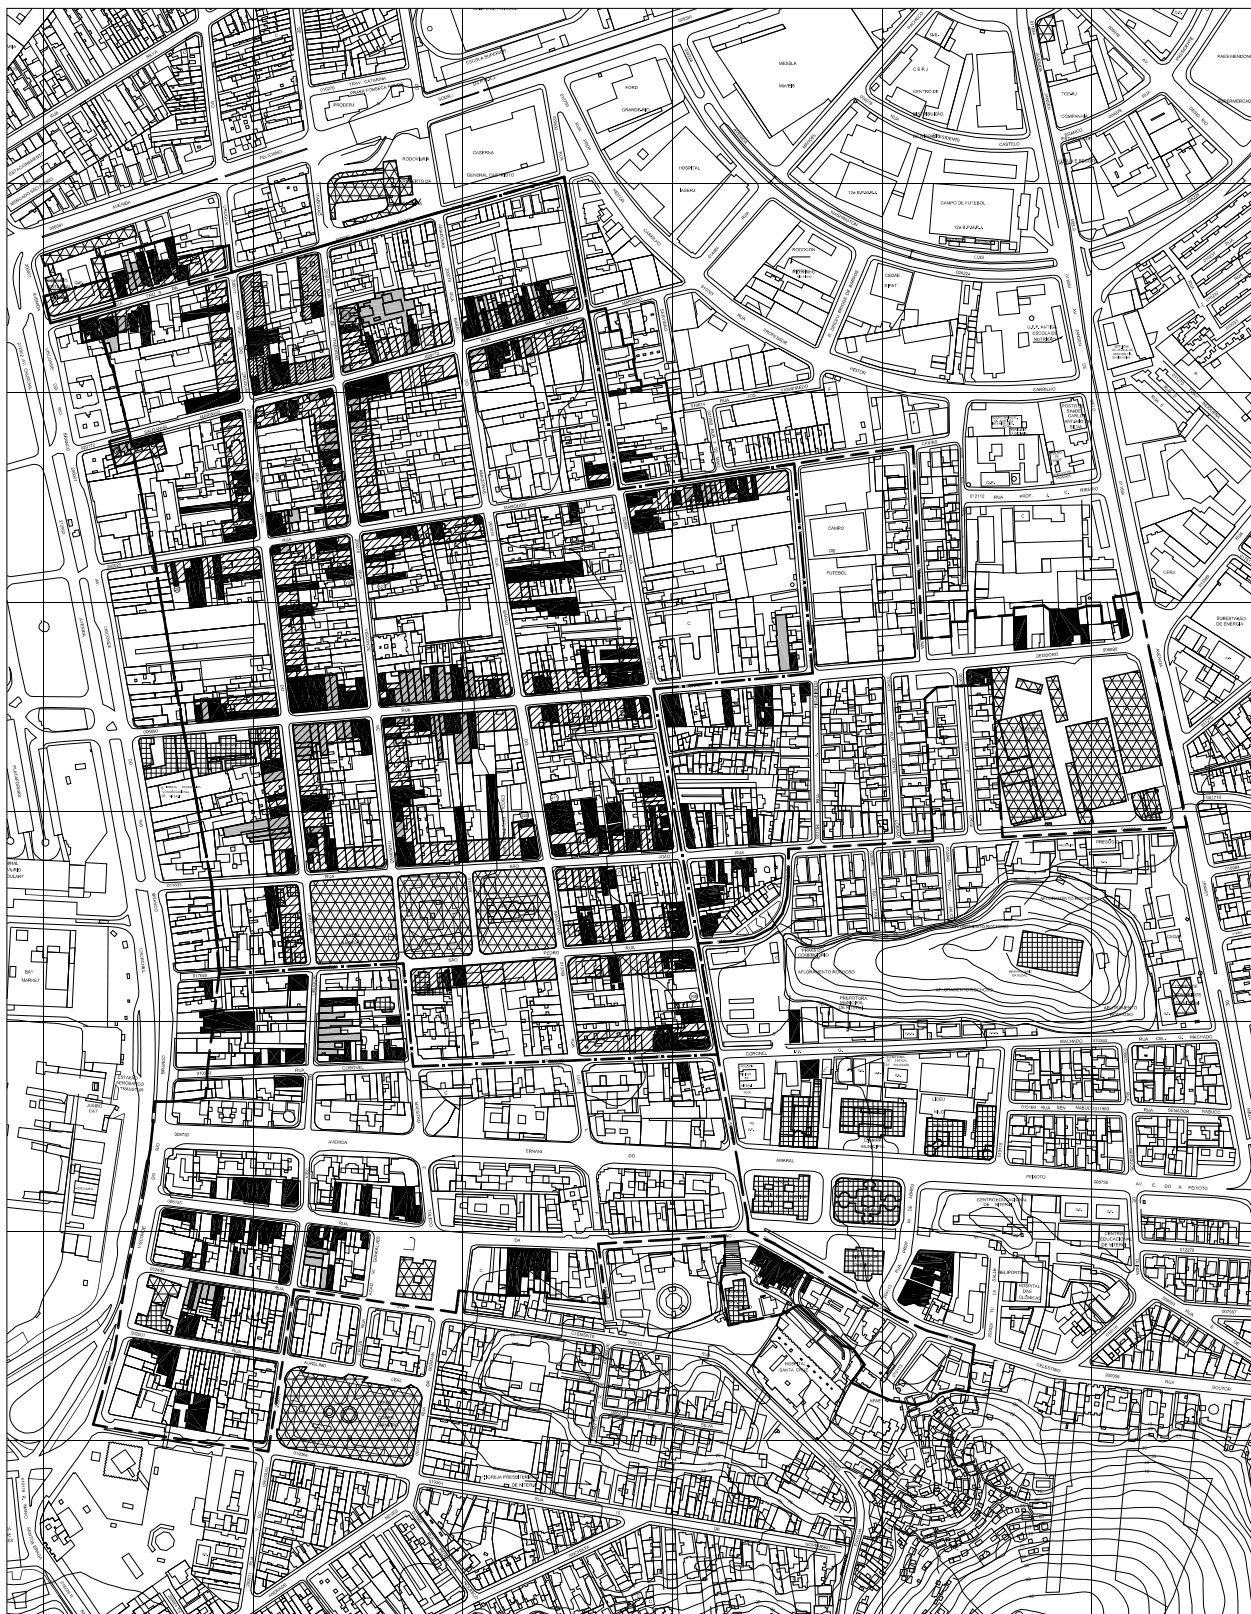

LEGENDA:

- Limite Projeto Especial da A.P.A.U. Centro
- Limite A.P.A.U. Centro
- ▤ B.T.E. - Bem Tombado Estadual
- ▦ B.T.M. - Bem Tombado Municipal
- Imóvel de Interesse de Preservação Parcial

- Imóvel de Interesse de Preservação
- ▨ Conjunto Arquitetônico de Interesse de Preservação



Escala: sem escala

C.M.N

Camara Municipal de Niterói

Título:

Delimitações - Praias da Baía

Assunto:

Conjunto Arquitetônico de Interesse de Preservação
Imóveis A.P.A.U., Imóveis BTE & BTM

Prancha:

16/16