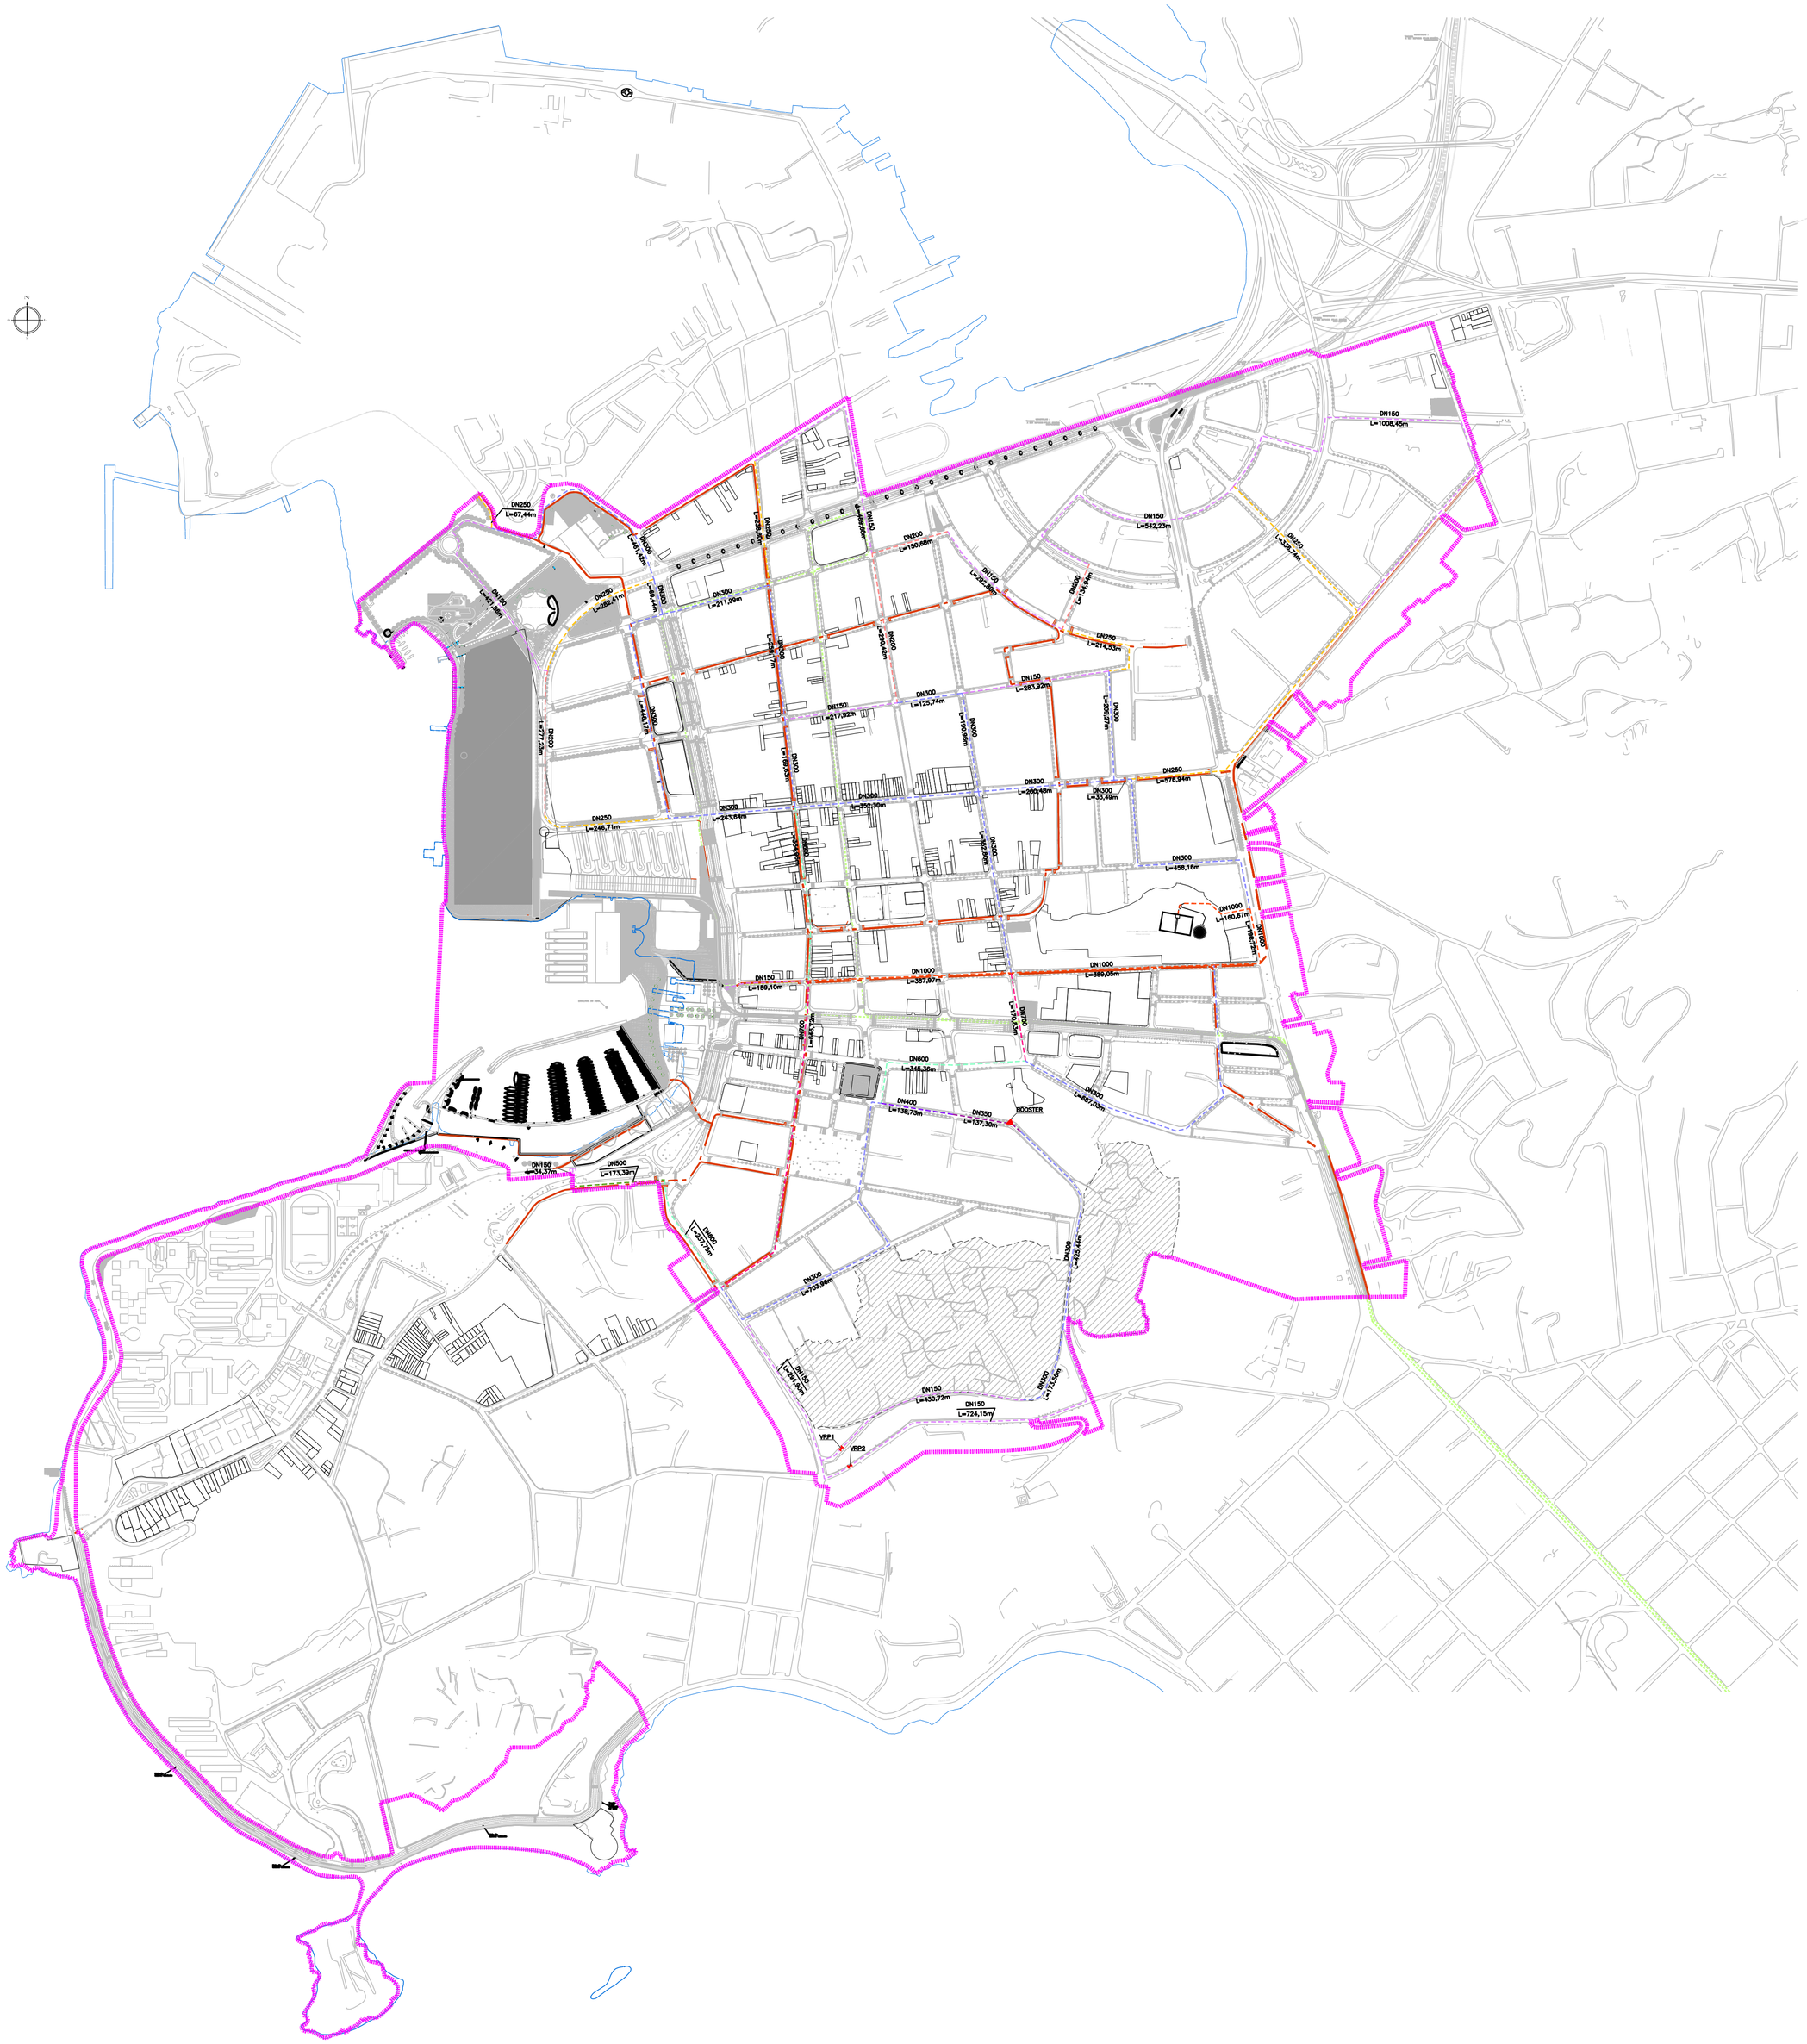
DN350 L=427,44m
DN250 L=252,41m
DN200 L=211,86m
DN150 L=158,10m
DN1000 L=387,97m
DN800 L=248,36m
DN400 L=198,75m
DN350 L=137,30m
DN150 L=94,57m
DN600 L=173,39m
DN300 L=135,74m
DN250 L=243,54m
DN250 L=268,71m
DN150 L=1008,45m
DN150 L=542,23m
DN250 L=214,30m
DN150 L=283,83m
DN250 L=276,34m
DN300 L=380,16m
DN300 L=456,18m
DN1000 L=180,87m
DN1000 L=380,06m
DN700 L=376,54m
DN700 L=257,30m
DN700 L=257,30m
DN700 L=257,30