FORMATO A0
INTERNO: 1154 x 821mm
EXTERNO: 1189 x 841mm

TABELA DE SETAGEM

Nº	COR	ESP.
1	7	0.2
2	7	0.5
3	7	0.4
4	7	0.3
5	7	1.0
6	7	0.1
7	7	0.6
8	7	0.1
9	7	0.05
...	OBJECT COLOR	0.2

CONEN CONSULTORIA E ENGENHARIA LTDA.
RUA MÉXICO, 11 - 7o ANDAR - CEP20031-144
TEL (55 21) 2220-0842 - WWW.CONEN.COM.BR

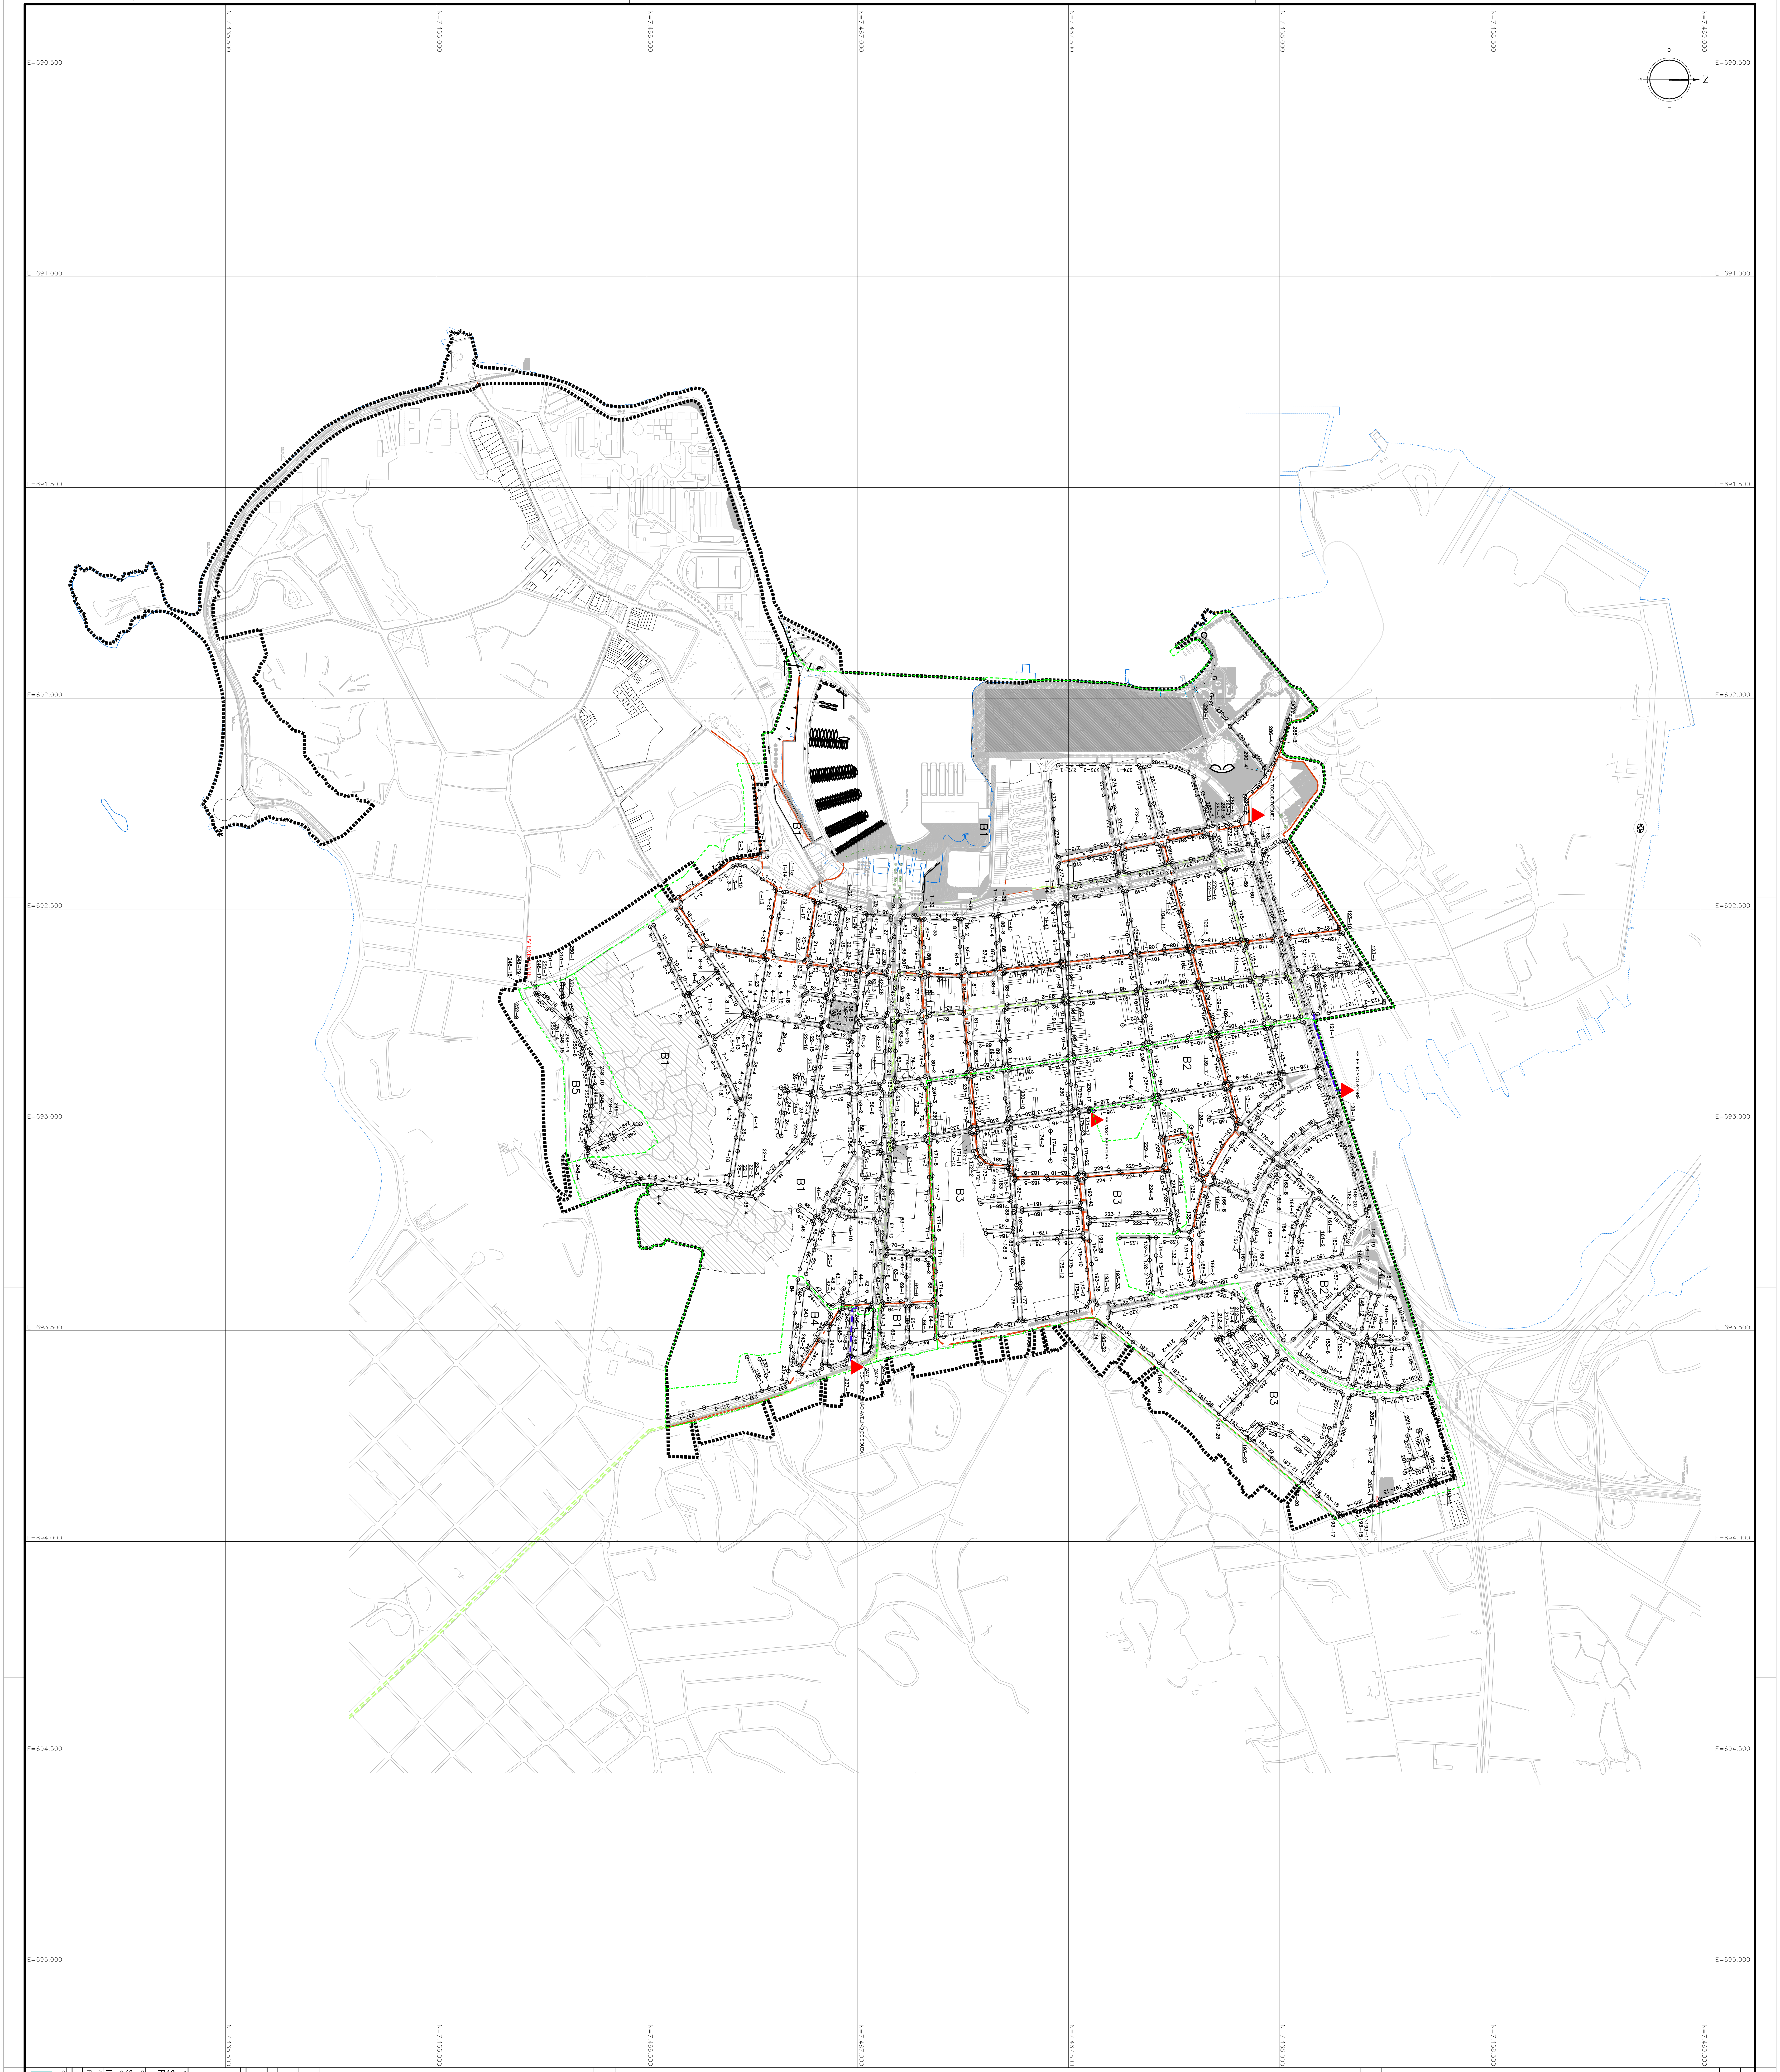
N=7.465.500
N=7.466.000
N=7.466.500
N=7.467.000
N=7.467.500
N=7.468.000
N=7.468.500
N=7.469.000
E=690.500
E=691.000
E=691.500
E=692.000
E=692.500
E=693.000
E=693.500
E=694.000
E=694.500
E=695.000
N
B1
B2
B3
B4
B5
PV EXISTENTE
EE- TOQUE-TOQUE 2
EE- FELICIANO SODRE
EE- VISC. SEPETIBA 1
EE- MERGULHÃO AVELINO DE SOUZA

PLANTA DE LOCALIZAÇÃO

LEGENDA

- 🟩 SUB-BACIA
- 🟦 RECALQUE
- ---- REDE PROJETADA
- ○ PV PROJETADO
- ▲ ESTAÇÃO ELEVATÓRIA

PV
COLETOR
1-13
TRECHO
78-250-0.00289
DECLIVIDADE
DIÂMETRO
DISTÂNCIA
PV

NOTAS:

1 - A BASE URBANÍSTICA UTILIZADA FOI FORNECIDA PELO CLIENTE.

REV.Nº	TIPO	DATA	POR	DESCRIÇÃO DAS REVISÕES
02	A	06/12/13	HAC	ADEQUAÇÃO À NOVA BASE URBANÍSTICA
01	A	12/11/13	HAC	ALTERAÇÃO NO LIMITE DE PROJETO
00	A	17/06/13	RLS	EMISSÃO INICIAL

TIPOS DE EMISSÃO
A - PRELIMINAR
B - PARA LIBERAÇÃO
C - PARA CONHECIMENTO
D - PARA COTAÇÃO
E - PARA CONSTRUÇÃO
F - CONF. COMPRADO
G - CONF. CONSTRUÍDO
H - CANCELADO

NITERÓI PREFEITURA

PREFEITURA MUNICIPAL DE NITERÓI
SECRETARIA MUNICIPAL DE URBANISMO E MOBILIDADE

OPERAÇÃO URBANA CONSORCIADA DA ÁREA CENTRAL DE NITERÓI

TÍTULO
SISTEMA DE ESGOTAMENTO SANITÁRIO
PLANTA GERAL

DISCIPLINA
SISTEMA DE ESGOTAMENTO SANITÁRIO

GRUPO
INFRAESTRUTURA URBANA

ARQUIVO
EP-OUC-NIT-GE-SES-DS-001

PRANCHA
01/01

ETAPA
ESTUDO PRELIMINAR

ESCALA
1:5000

REVISÃO
R02

EMITENTE
conen

CONSÓRCIO CONSTRUTOR
ODEBRECHT Infraestrutura
AG ANDRADE GUTIERREZ Construtora Andrade Gutierrez S/A
oas

RESP.	RPC	17/06/13
DES.	RLS	06/12/13
VER.	RPC	06/12/13

RT DO PROJETO
ERNANI DE SOUZA COSTA
CREA-RJ 30.147-D

DIREITOS AUTORAIS RESERVADOS - PROIBIDA A REPRODUÇÃO E A UTILIZAÇÃO PARA FINS COMERCIAIS E INDUSTRIAIS SEM AUTORIZAÇÃO LEI 9.610/1998 - ARTIGOS 184 A 186 - CÓDIGO PENAL