


RELAÇÃO DE ESQUADRIAS		
ANELAS	PORTAS	
AT 0,70 x 2,10	P1 0,70 x 2,10	
AT 3,00 x 1,20	P2 0,70 x 2,10	
	P3 0,70 x 2,10	
	P4 1,20 x 2,10	
	P5 1,20 x 2,10	
	P6 1,20 x 2,10	
	P7 0,90 x 2,10 (Corte Isop)	
	P8 0,70 x 2,10 (Corte Isop)	

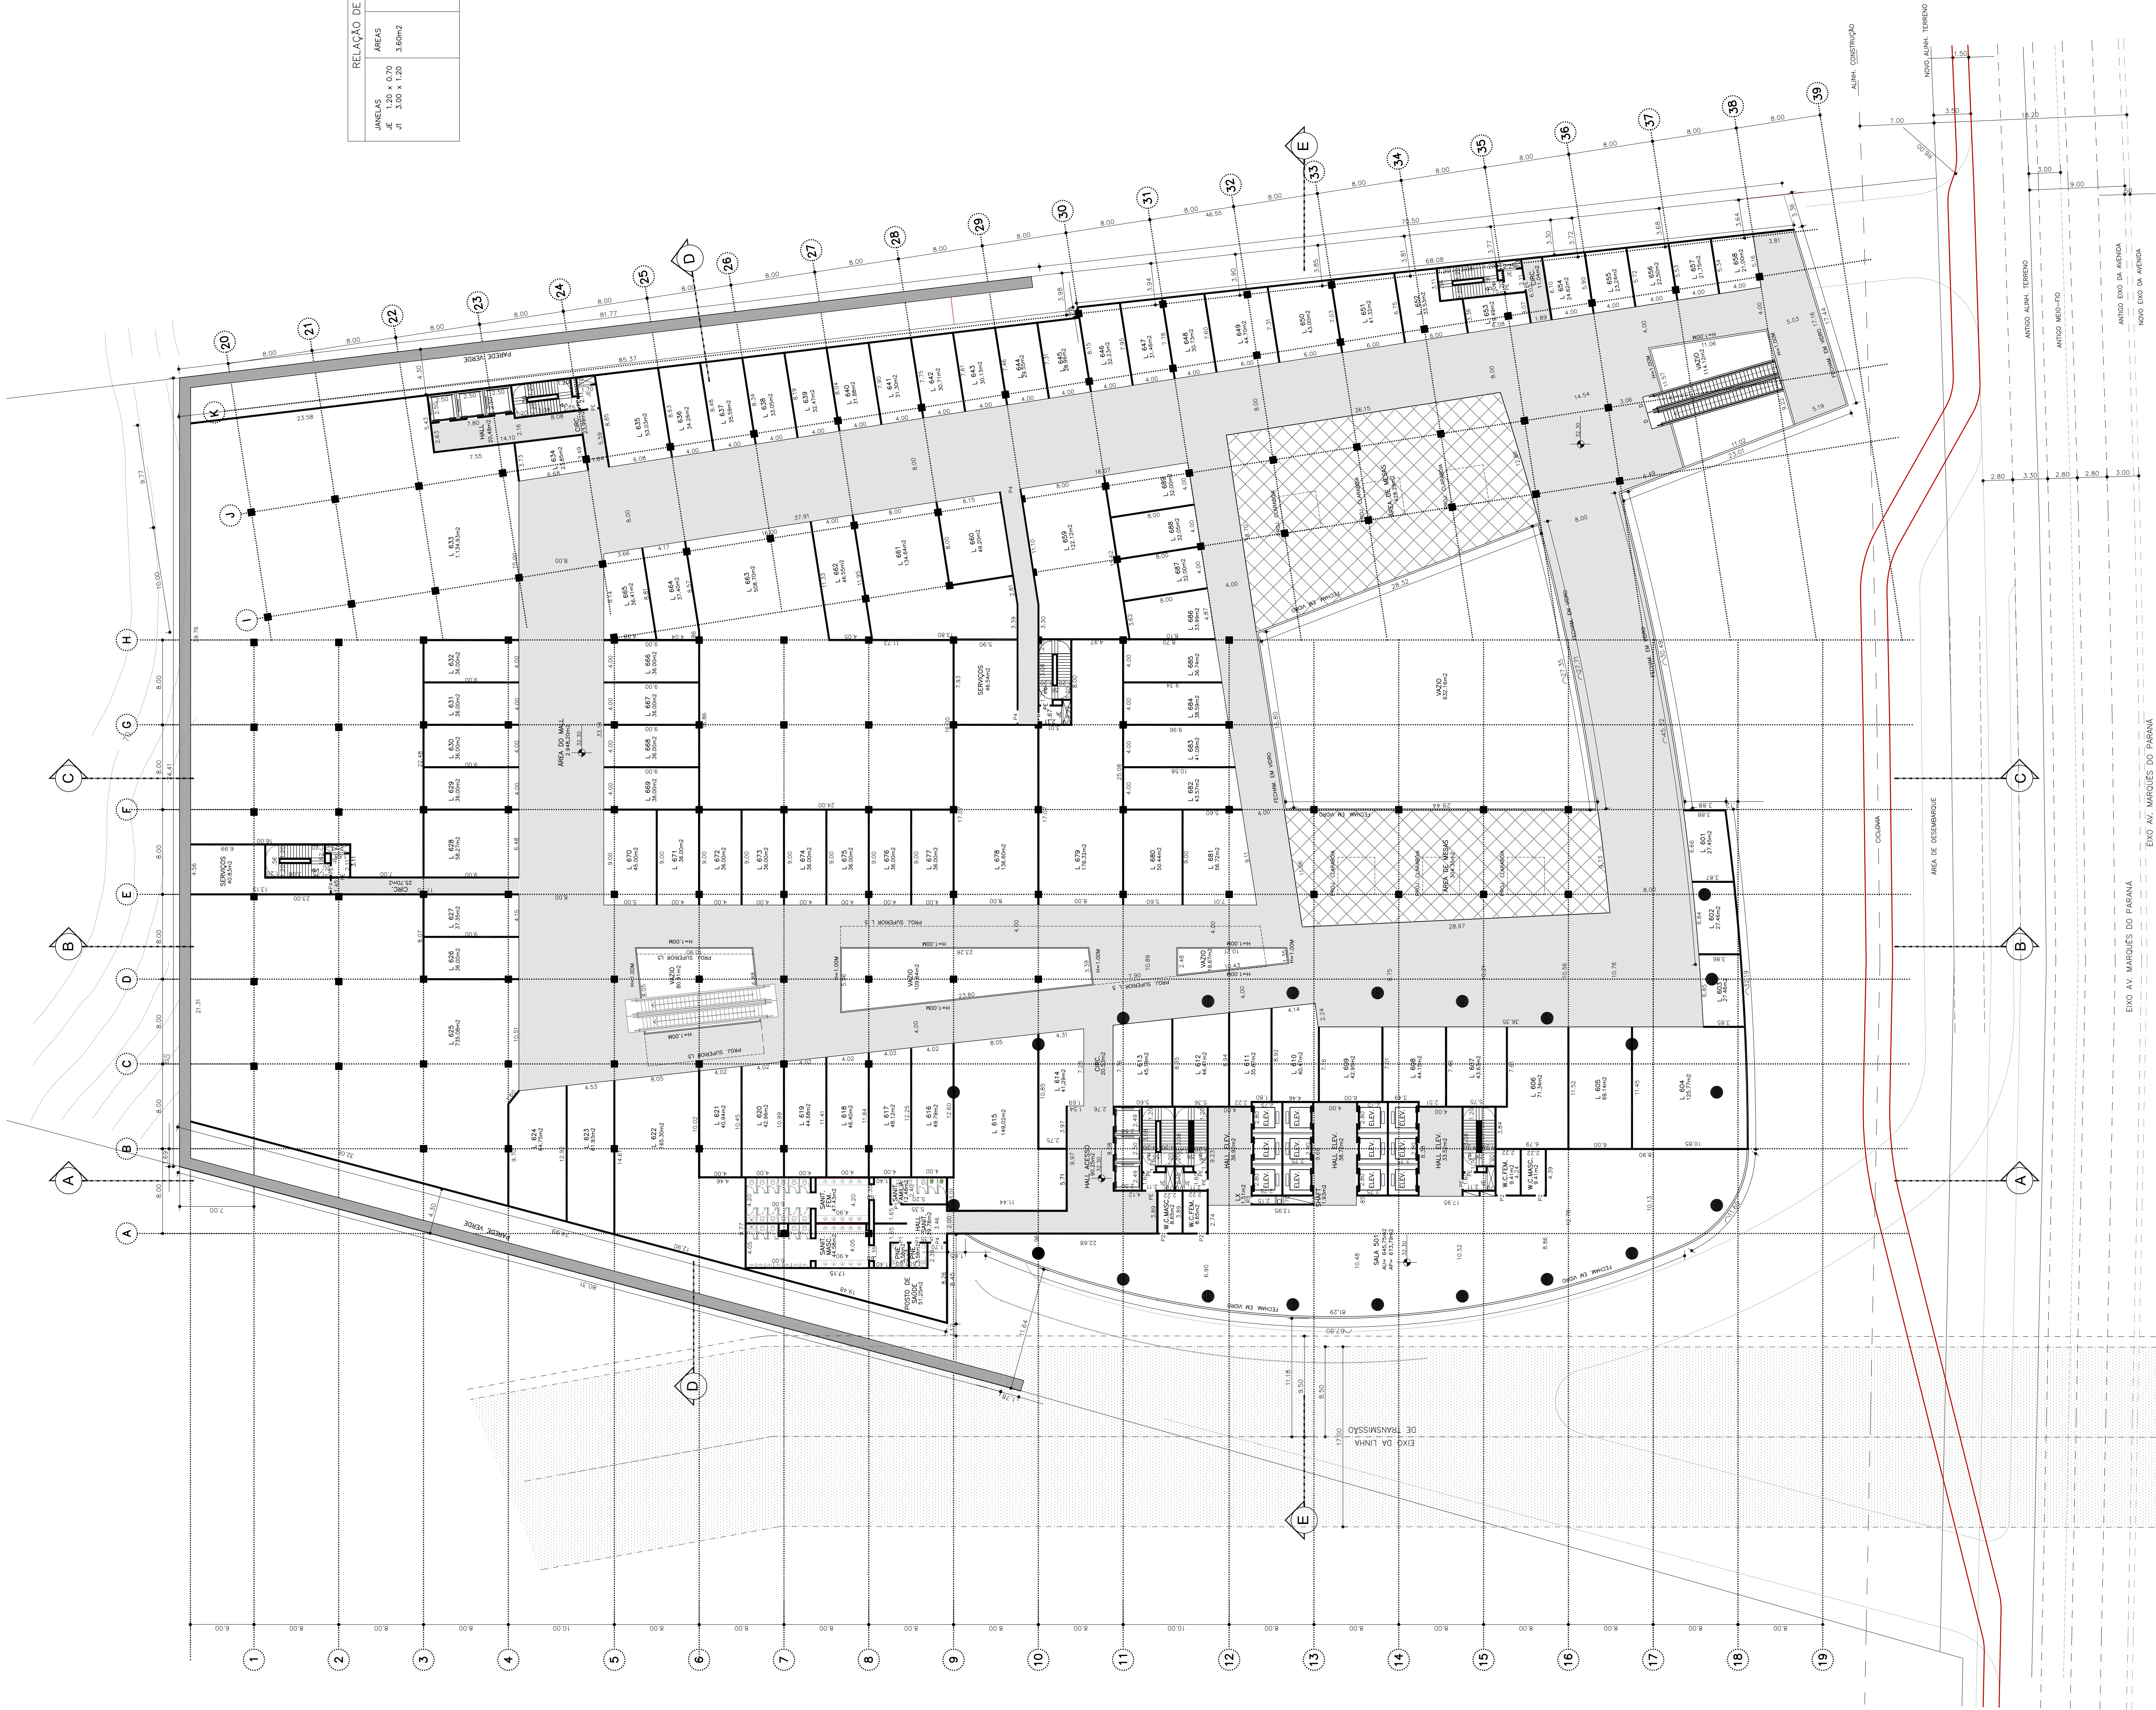

PREFEITURA MUNICIPAL DE NITERÓI  
SECRETARIA DE URBANISMO E CONTROLE URBANO

INDICADORES URBANOS	USO EXCLUSIVO DA SMUC	
	PROTOCOLO / PROCESSO Nº : 008460216	
APPROVAÇÃO DO PROJETO	DATA	/ /
	VERBO	
APPROVAÇÃO DO PROJETO	DATA	/ /
	APPROVO	
ACETE DE OBRAS BOLEIM Nº:		

Projeto para construção de um Shopping Center e um Edifício Comercial Sito a Av. Marques do Paraná, N°340 Niterói - RJ	Projeto para construção de um Shopping Center e um Edifício Comercial Sito a Av. Marques do Paraná, N°340 Niterói - RJ	
	Escala: 1:250	Data: 18/03/15

12	5º PAVIMENTO - L6	
	O PROPRIETÁRIO: O AUTOR DO PROJETO: O ENQ. RESP. P/EXEC. DA OBR:	
Gineza Andrade ARQUITETA	F: 008460216	
	20/12/16	