


RELAÇÃO DE ESQUADRIAS			
JANELAS	ÁREAS	PORTAS	
J1	1,20 x 0,70	P1	0,80 x 2,10
J2	3,00 x 1,20	P2	0,70 x 2,10
J3		P3	0,60 x 2,10
J4		P4	1,20 x 2,10
J5		P5	1,60 x 2,10
J6		P6	2,00 x 2,10
J7		P7	0,90 x 2,10 (Certo fogo)
J8		P8	0,70 x 2,10 (Certo fogo)

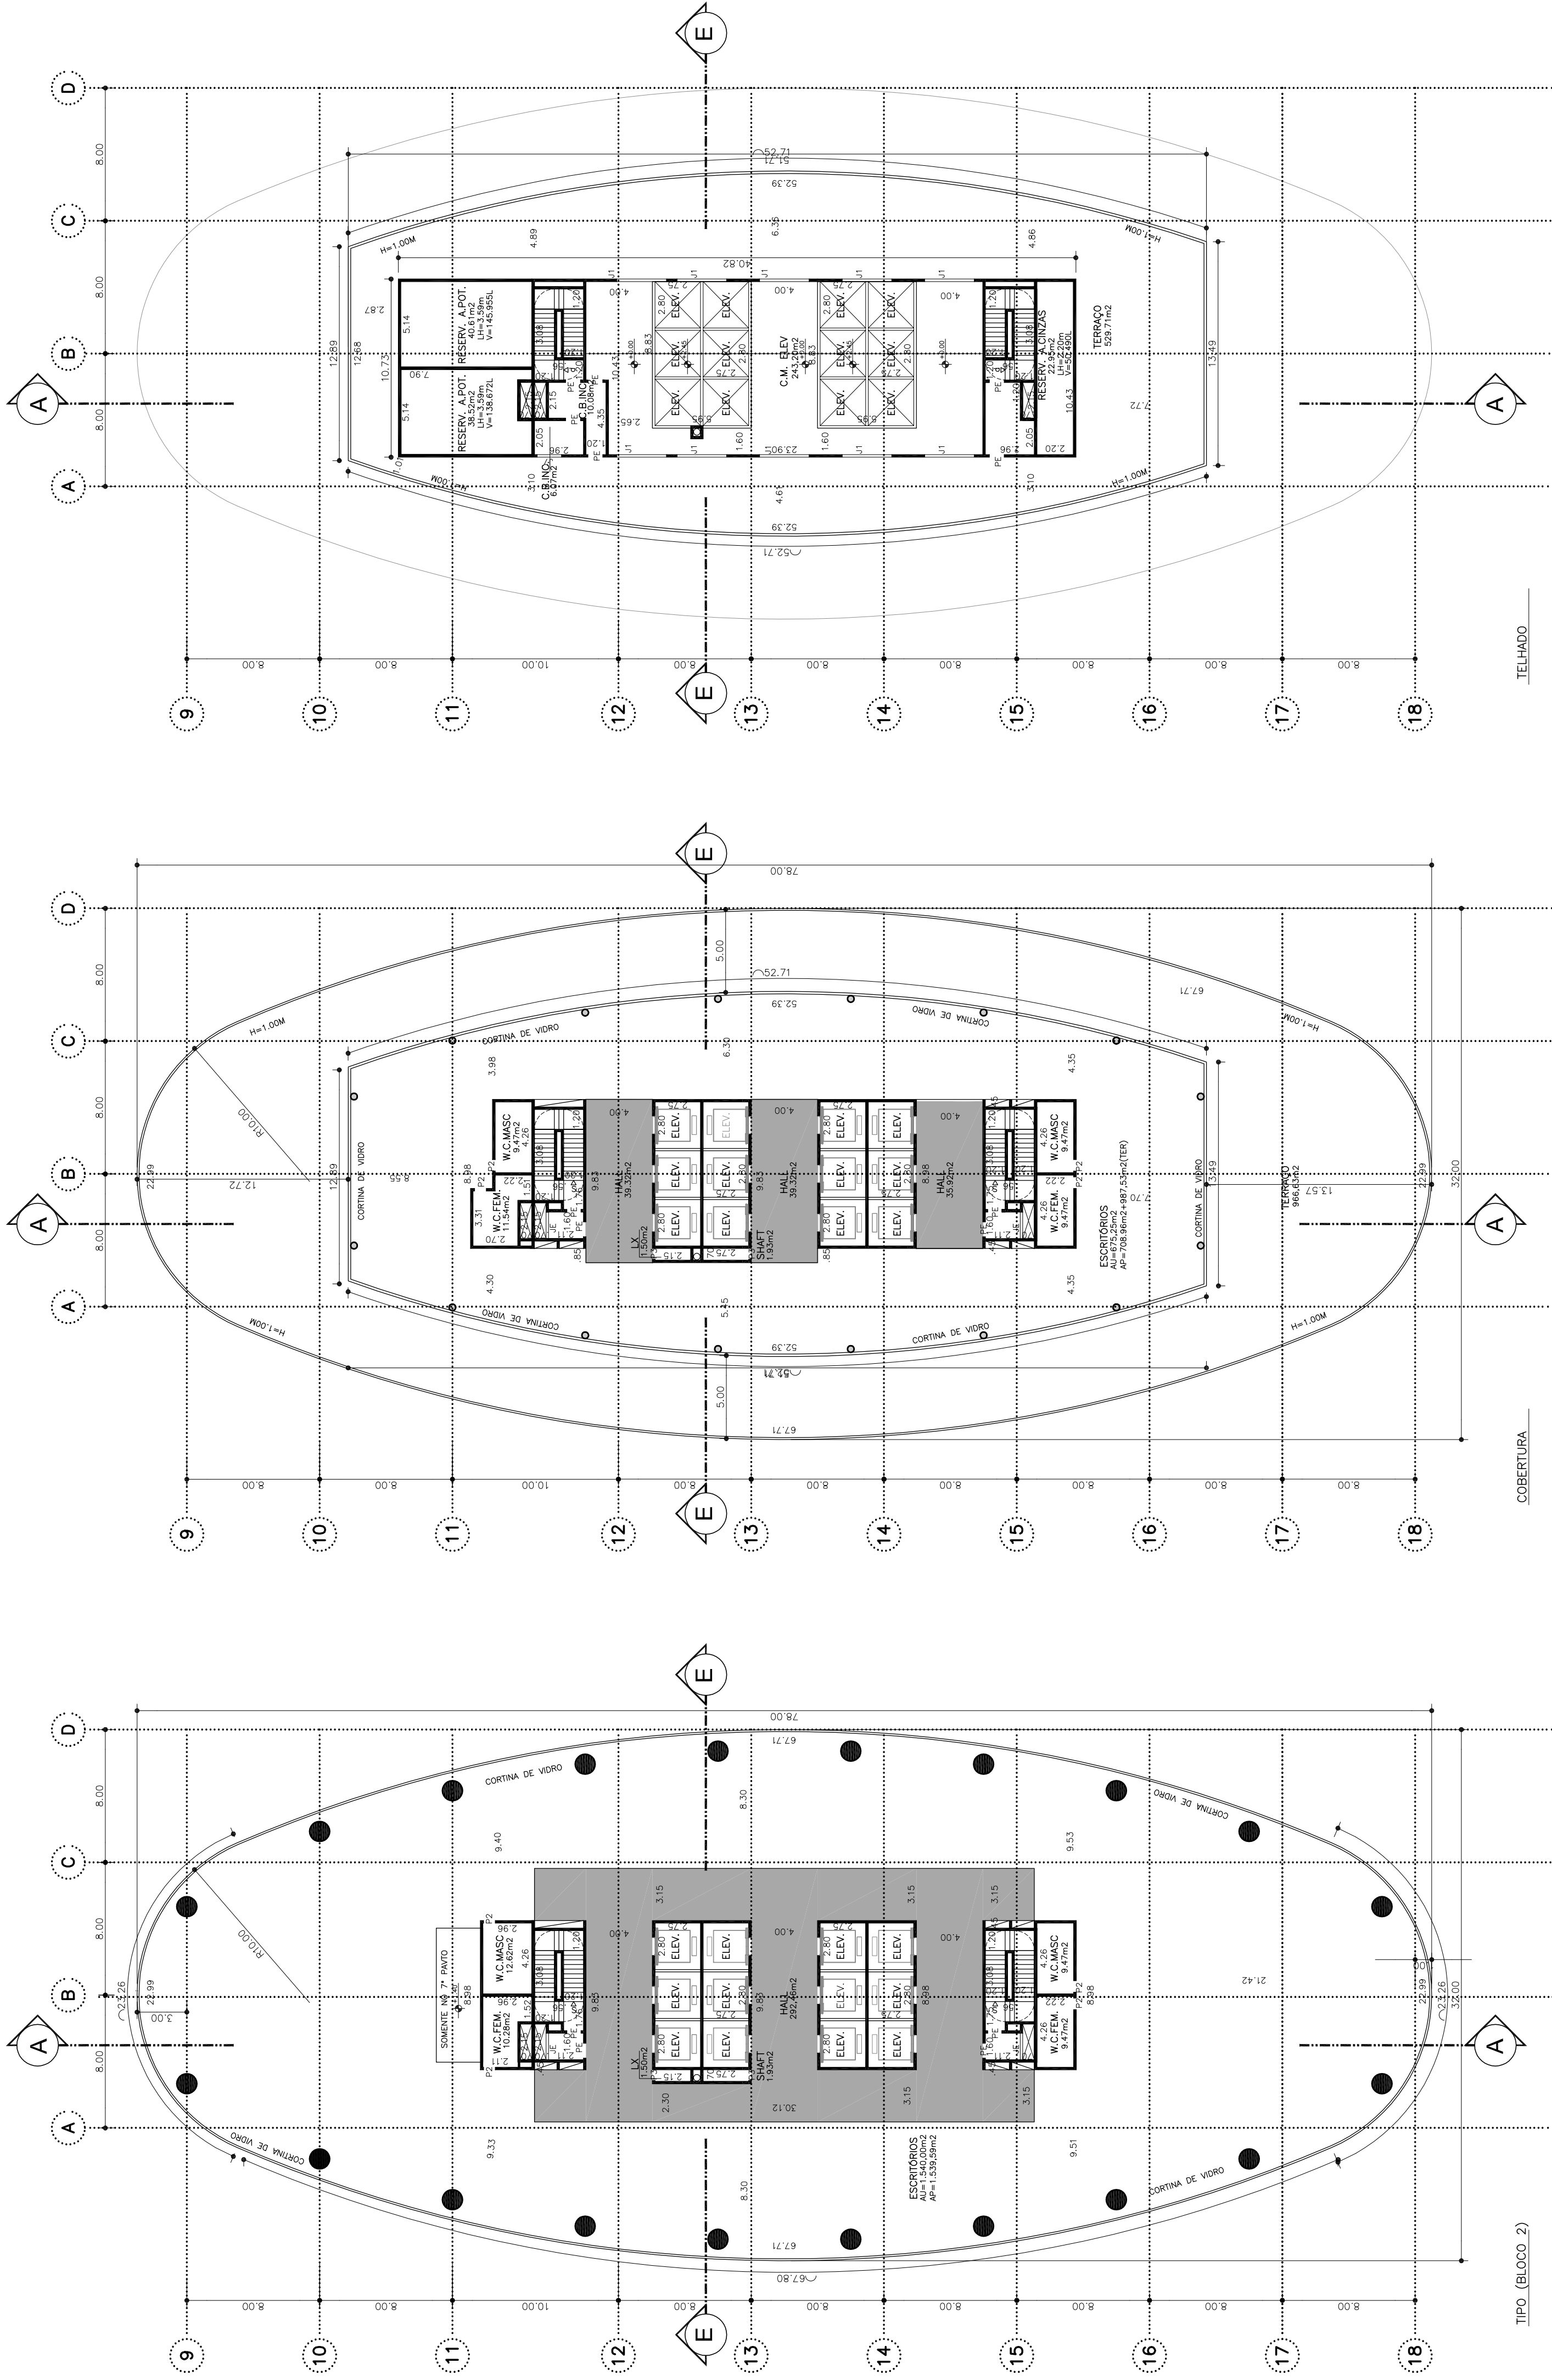

PREFEITURA MUNICIPAL DE NITERÓI
SECRETARIA DE URBANISMO E CONTROLE URBANO

INDICADORES URBANOS

USO EXCLUSIVO DA SMUC

PROTOCOLO / PROCESSO N°: 080/5450/2016

DATA / /

VISTO

APROVAÇÃO DO PROJETO

DATA / /

APROVO

ACETE DE OBRAS

BOLETIM N°:

PROJETO PARA CONSTRUÇÃO DE UM
SHOPPING CENTER E UM EDIFÍCIO COMERCIAL
SITO A AV. MARQUES DO PARANÁ, Nº 340

NITERÓI — RIO DE JANEIRO — RJ

PAVTO. TIPO — BLOCO 2

Escala: 1:250

Data: 18/03/15

14

O PROPRIETÁRIO:

O AUTOR DO PROJETO:

O ENG° RESP. P/EXEC. DA OBRA:

Gimenez
Andrade
ARQUITETOS

Rua Miguel de Faria, 77 - 4º/501
Centro - Niterói - RJ
Tel: (21) 2102-2122 Fax: (21) 2102-2790

22/12/16

F:\PMN-SHOPPING_PARANÁ\SHOPPING_PARANÁ-COMERCIAL_ TIPO_BLOCO 2