


| | | | | | |
|---|--|--|--|--|--|
| PREFEITURA MUNICIPAL DE NITERÓI SECRETARIA DE URBANISMO E CONTROLE URBANO | | INDICADORES URBANOS | | USO EXCLUSIVO DA SMUC | |
| | | | | PROTOCOLO / PROCESSO Nº : 08054502016 | |
| | | | | DATA / / | |
| | | | | VISTO | |
| | | | | APROVAÇÃO DO PROJETO | |
| | | | | DATA / / | |
| | | | | APROVO | |
| | | | | ACEITE DE OBRAS | |
| | | | | BOLETIM Nº: | |
| | | | | PROJETO PARA CONSTRUÇÃO DE UM SHOPPING CENTER E UM EDIFÍCIO COMERCIAL SITO A AV. MARQUES DO PARANÁ, Nº 340 NITERÓI – RIO DE JANEIRO – RJ | |
| Escala: 1:250 | | Data: 18/03/15 | | CORTE CC | |
| 17 | | O PROPRIETÁRIO: | | | |
| Gimenez Andrade ARQUITETOS | | O AUTOR DO PROJETO: | | | |
| 14/2/16 | | FPM-SHOPPING PARANÁ-SHOPPING PARANÁ-CORTE BB-ROLLING | | | |

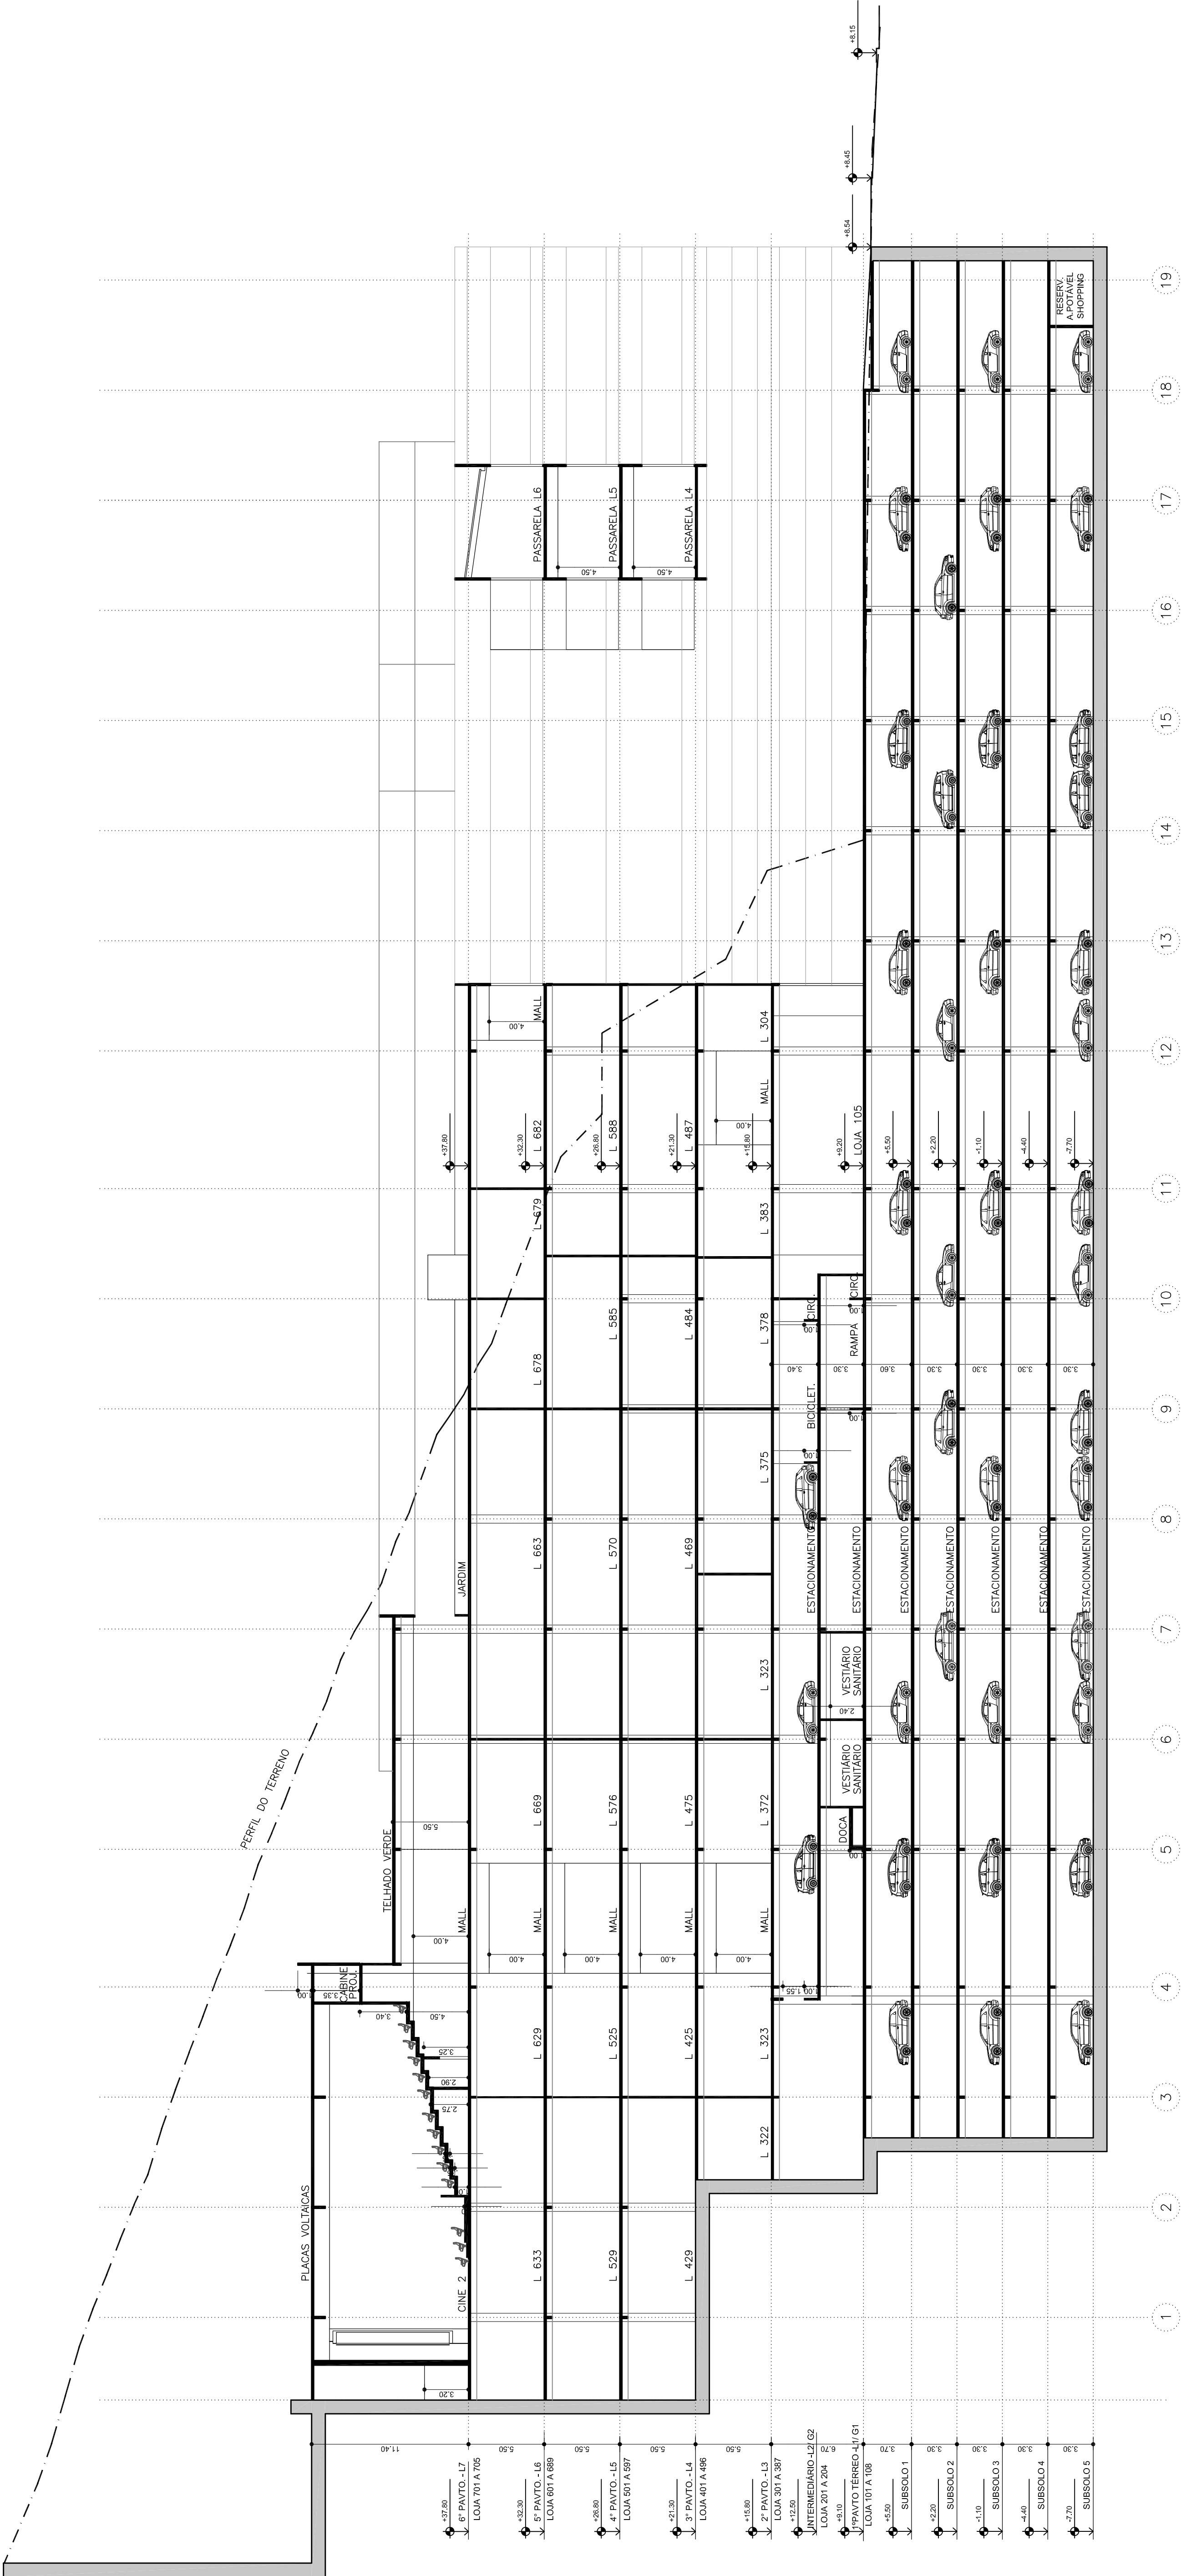

