


SITUAÇÃO DE FOLHAS	
FOLHA	ESPECIFICAÇÃO
1	0,05
2	0,10
3	0,15
4	0,20
5	0,25
6	0,30
7	0,05
8	0,10
9	0,50
10	1,00
11	0,20
22	0,25
14	0,15
251	0,15(COR)
252	0,15(COR)
AS FOLHAS 251 E 252 CONTÊM SEM PLANTAS COLORIDAS	

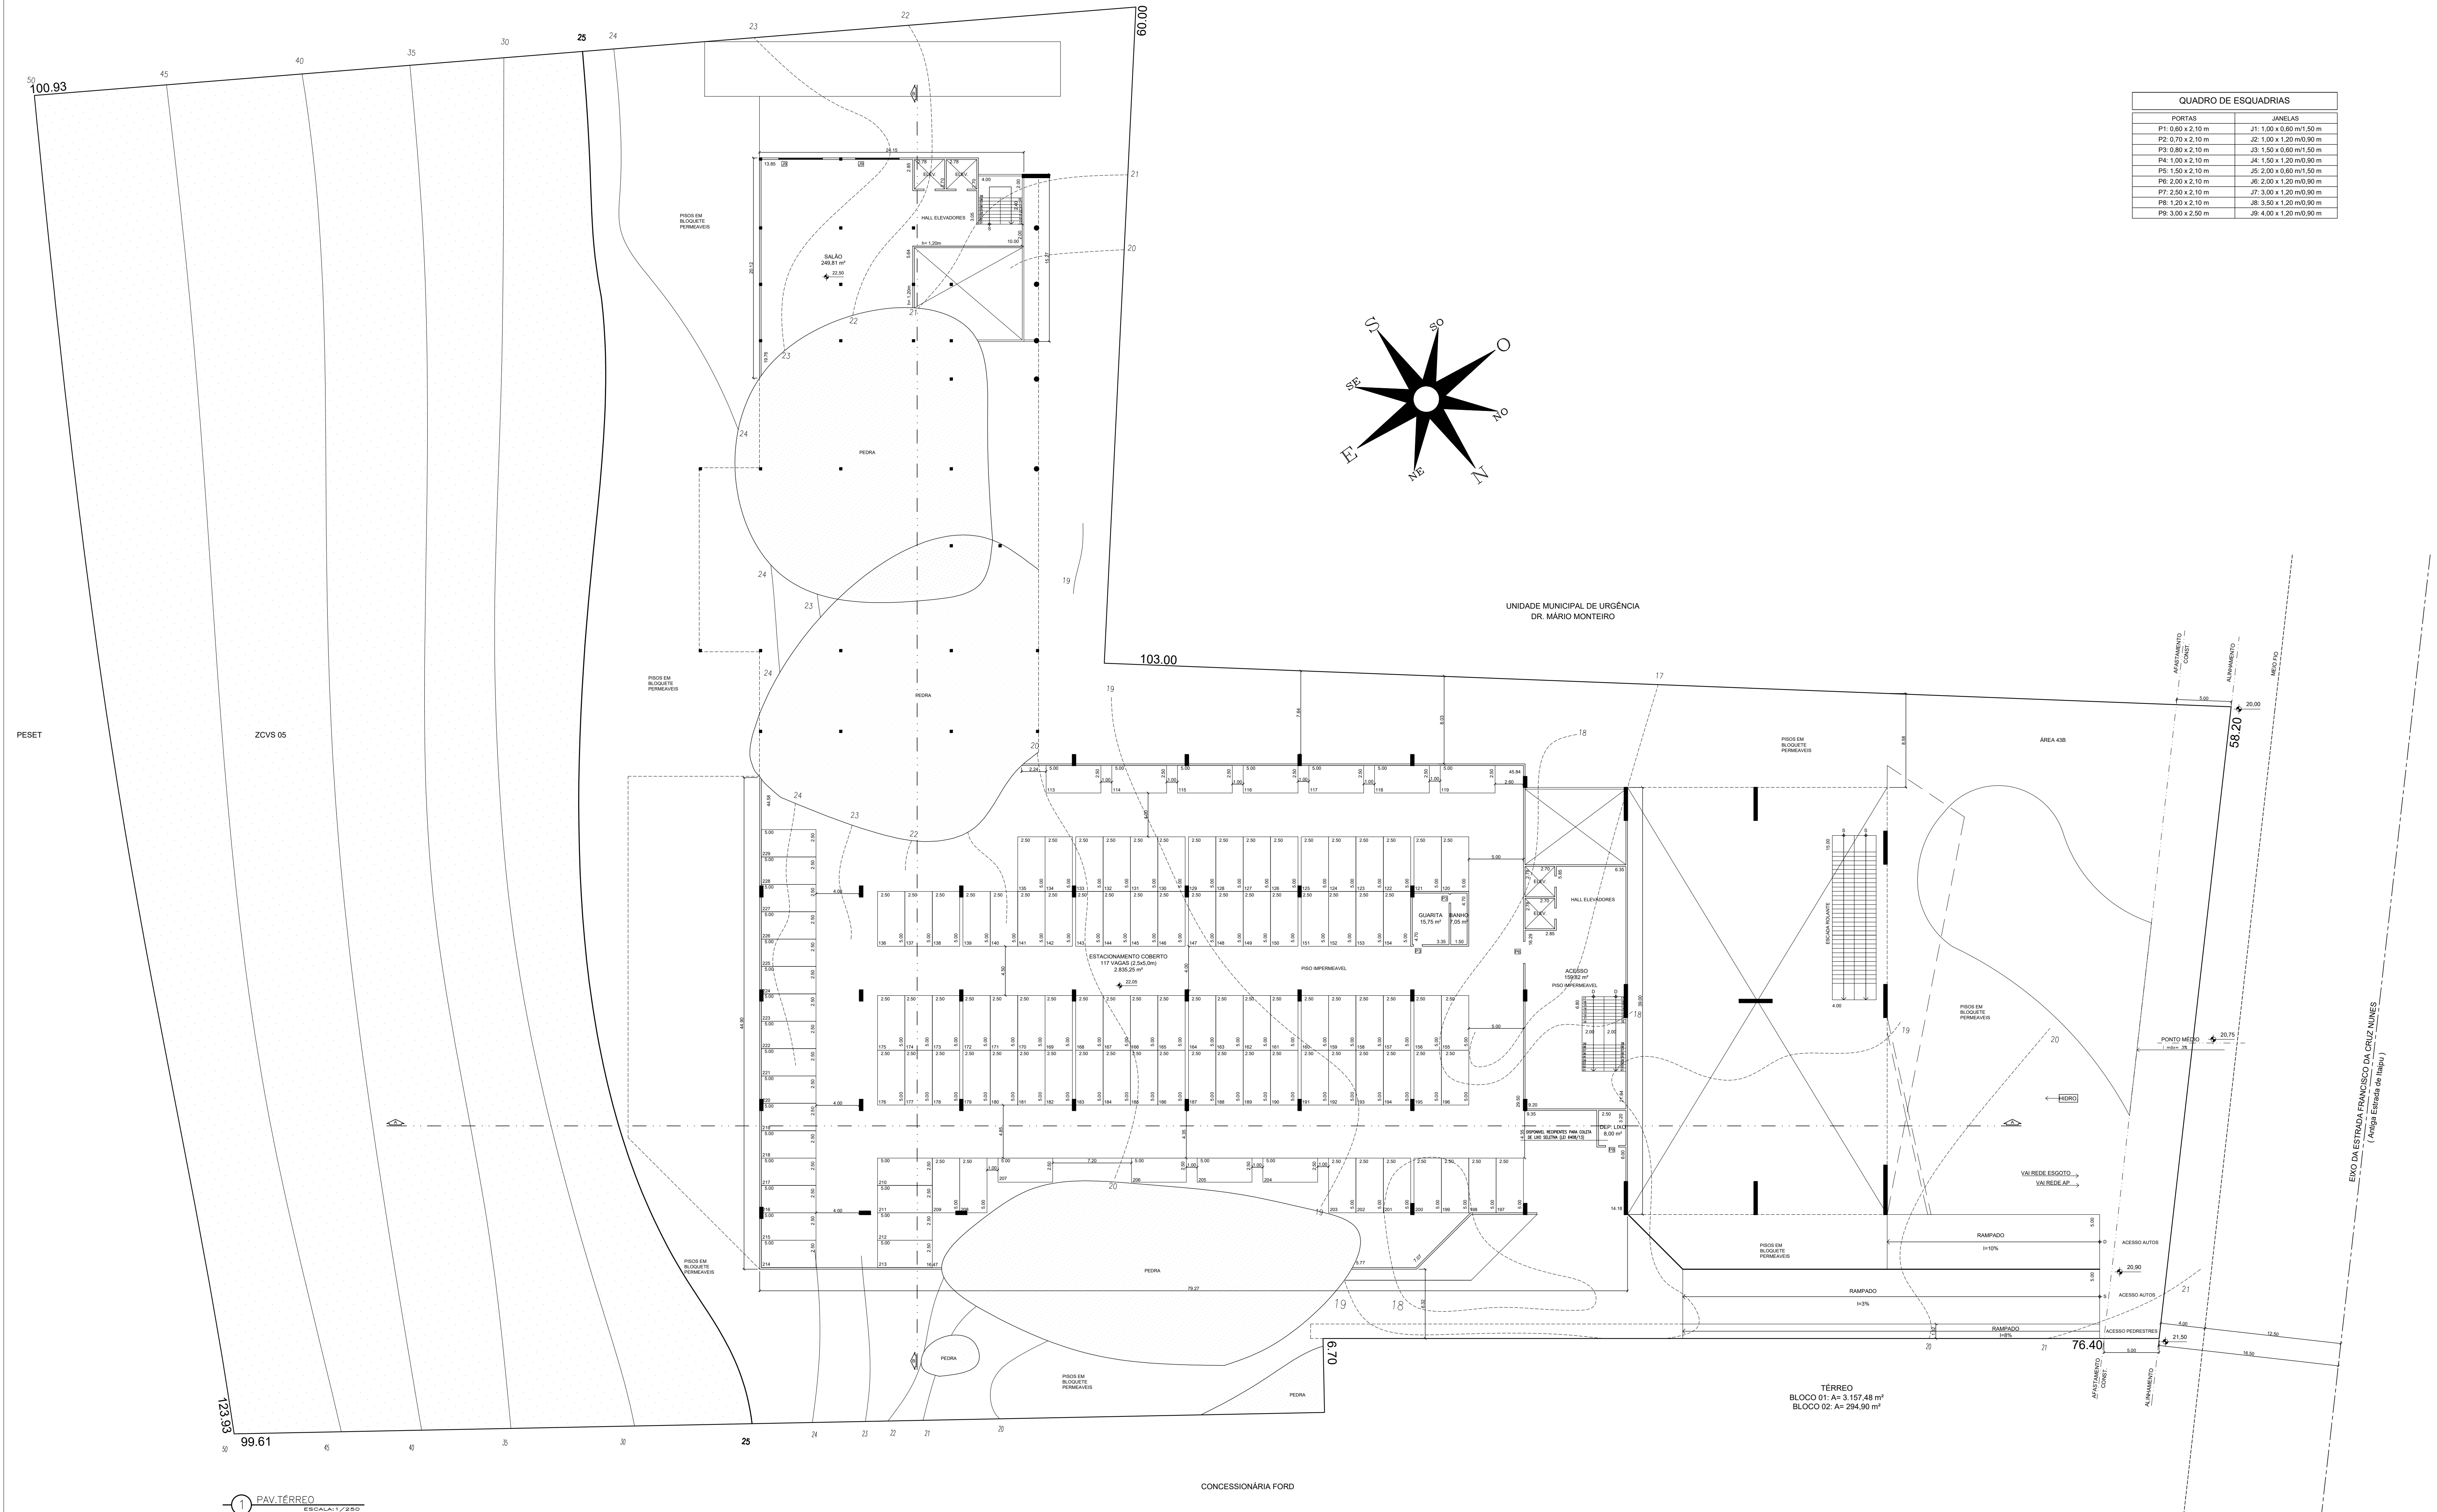

PREFEITURA MUNICIPAL DE NITERÓI  
SECRETARIA DE URBANISMO E CONTROLE URBANO

USO EXCLUSIVO DA SMUC		
PROTÓCOLO /	PROCESSO Nº	000205/2020
DATA	/	/
VISTO		
APROVAÇÃO DO PROJETO		
DATA	/	/
APROVO		
ACEITE DE OBRAS		
BOLETIM Nº:		
DATA	/	/
APROVO		

PROJETO PARA CONSTRUÇÃO DE UMA EDIFICAÇÃO PARA FINS RELIGIOSOS  
SITUADO NA EST. FRANCISCO DA CRUZ NUNES Nº4.475, ÁREA 43b,  
PIRATININGA – NITERÓI – RJ

	Proprietário	
	Autor do Projeto	
	Responsável técnico	
	Conteúdo:	
	PLANTA TÉRREO (1º PAVIMENTO)	
	Prancha:	
	Escala:	1/250
	Data:	19/04/2022
	Revisão:	REV/08
	3/8	